



**КОМИТЕТ ИМУЩЕСТВЕННЫХ ОТНОШЕНИЙ  
АДМИНИСТРАЦИИ ПЕРМСКОГО МУНИЦИПАЛЬНОГО РАЙОНА**

**РЕШЕНИЕ**

о размещении объектов № 234

Пермский край  
Пермский район

17.04.2019

Комитет имущественных отношений администрации Пермского муниципального района разрешает Обществу с ограниченной ответственностью «Мануфактура» (ИНН 5948056444, ОГРН 1185958018718, почтовый адрес: 614513, Пермский край, Пермский район, д. Хмели, шоссе Космонавтов)

размещение объекта «элементы благоустройства территории, в том числе малые архитектурные формы»

на землях государственная собственность на которые не разграничена

на срок 1 год с 17.04.2019 г. по 16.04.2020 г.

Местоположение: Пермский край, Пермский район, Савинское с/п, д. Хмели, ш. Космонавтов

Приложение: схема предполагаемых к использованию земель или части земельного участка.

Председатель комитета  
имущественных отношений  
администрации Пермского  
муниципального района



(подпись, печать)

Г.В. Мюресов


# Схема предполагаемых к использованию земель или части земельного участка

Объект: Элементы благоустройства территории, в том числе малые архитектурные формы

Адрес (описание местоположения) : Пермский край, Пермский район, Савинское с/п, д.Хмели, ш.Космонавтов

Площадь земельного участка: 1100 кв.м

Категория земель: Земли населенных пунктов.

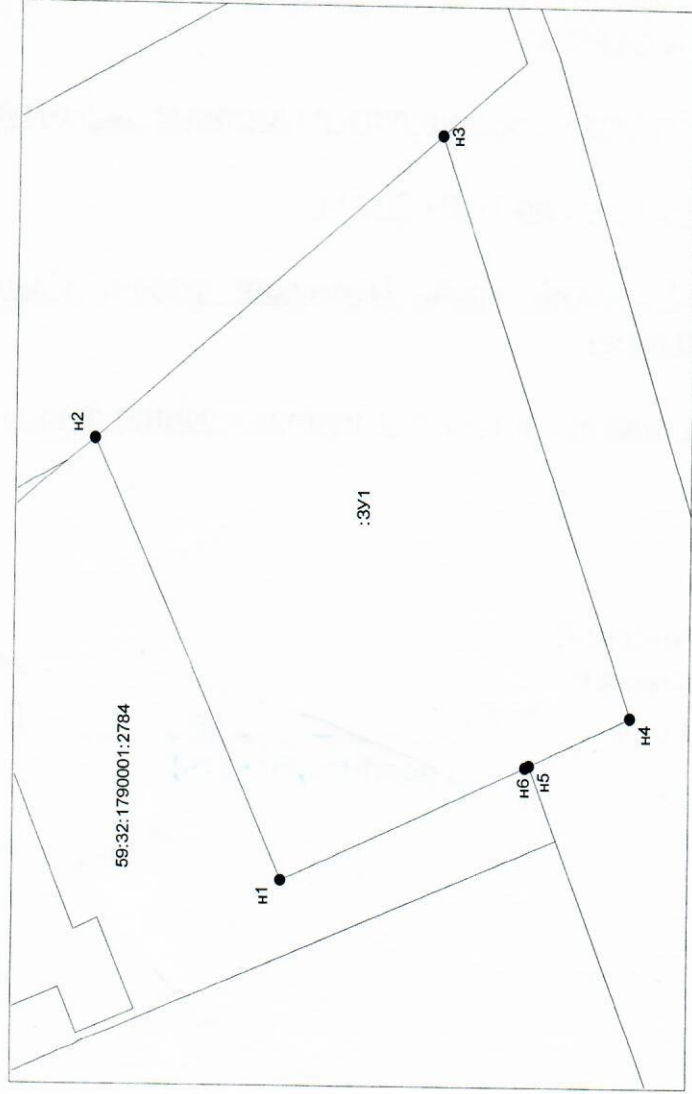

59:32:1790001

Каталог координат, м

№ точки	X	Y
n1	510521.32	2221819.09
n2	510534.94	2221849.29
n3	510510.11	2221870.22
n4	510496.08	2221830.47
n5	510503.40	2221827.17
n6	510503.70	2221827.03
n1	510521.32	2221819.09

Масштаб 1:2000

## Условные обозначения

Предполагаемый участок земель, на которых планируется размещение объекта

Обозначение запрашиваемого земельного участка

Надпись кадастрового номера квартала

Надпись кадастрового номера земельного участка

:3У1

59:32:1790001

59:32:1790001: 2784

Заявитель :