



**КОМИТЕТ ИМУЩЕСТВЕННЫХ ОТНОШЕНИЙ  
АДМИНИСТРАЦИИ ПЕРМСКОГО МУНИЦИПАЛЬНОГО РАЙОНА**

**РЕШЕНИЕ**

о размещении объектов № 472

Пермский край  
Пермский район

08.07.2019

Комитет имущественных отношений администрации Пермского муниципального района разрешает Открытому акционерному обществу «Межрегиональная распределительная сетевая компания Урала» (ИНН 6671163413, ОГРН 1056604000970, почтовый адрес: 614016, г. Пермь, ул. Инженерная, 17)

размещение объекта «Строительство ВЛ 0,4 кВ. Реконструкция ВЛ 0,4 кВ Поселок для электроснабжения деревни Кулики (4500052825)»

на землях государственная собственность на которые не разграничена

на срок бессрочно

Местоположение: Пермский край, Пермский район, Култаевское с/п, д. Кулики

Приложение: схема предполагаемых к использованию земель или части земельного участка.

Председатель комитета  
имущественных отношений  
администрации Пермского  
муниципального района



(подпись, печать)

Г.В. Мюресов

## Схема предполагаемых к использованию земель или части земельного участка

**Объект:** "Строительство ВЛ 0,4 кВ. Реконструкция ВЛ 0,4 кВ Поселок для электроснабжения деревни Кулики (4500052825)"


**Местоположение:** Пермский край, Пермский район, Култаевское с/п, д.Кулики

**Площадь земель или части земельного участка, кв.м.:** 461

**Категория земель:** Земли населенных пунктов

**Вид разрешенного использования земельного участка:**

**Цель использования:** под объекты инженерного оборудования Электроснабжения "Строительство ВЛ 0,4 кВ. Реконструкция ВЛ 0,4 кВ Поселок для электроснабжения деревни Кулики (4500052825)"

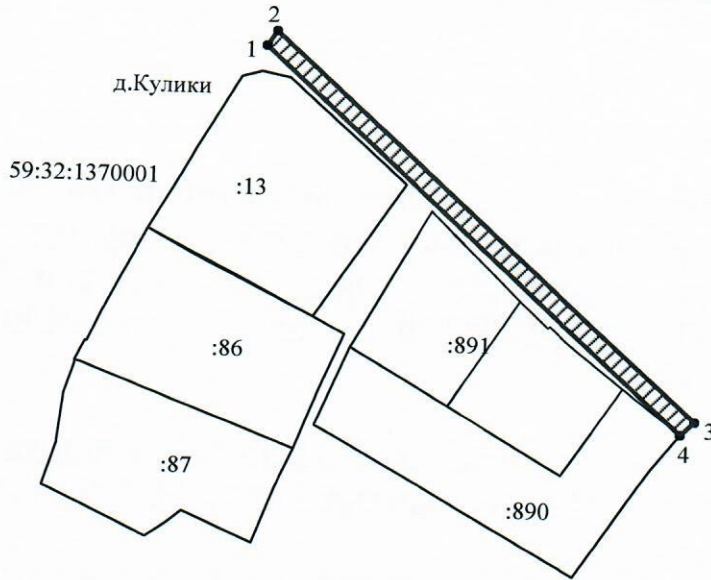

**Масштаб 1:1500**

### Условные обозначения:

- предполагаемые к использованию земли
- граница земельного участка, сведения о котором внесены в ГКН
- 1 характерные точки границы испрашиваемого земельного участка


### Координаты характерных точек

№	X	Y
1	510864,46	2207502,67
2	510867,92	2207504,67
3	510786,17	2207589,04
4	510783,31	2207586,26

### Описание границ смежных землепользователей:

1-4, 4-1 неразграниченный зем.участок

4 зем.участок с КН 59:32:1370001:890

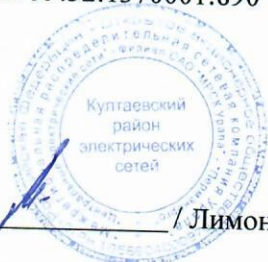

Заявитель: \_\_\_\_\_ / Лимонов А.И./