



**КОМИТЕТ ИМУЩЕСТВЕННЫХ ОТНОШЕНИЙ  
АДМИНИСТРАЦИИ ПЕРМСКОГО МУНИЦИПАЛЬНОГО РАЙОНА**

**РЕШЕНИЕ**

о размещении объектов № 438

Пермский край  
Пермский район

28.06.2019

Комитет имущественных отношений администрации Пермского муниципального района разрешает Черепановой Людмиле Владимировне,

размещение объекта: «нестационарные объекты для организации обслуживания зон отдыха населения, для размещения которых не требуется разрешения на строительство»

на землях государственная собственность на которые не разграничена

на срок 11 месяцев с 28.06.2019г. по 27.05.2020г.

Местоположение: Пермский край, Пермский район, Фроловское с/п, с. Фролы.

Приложение: схема предполагаемых к использованию земель или земельных участков.

Председатель комитета  
имущественных отношений администрации  
Пермского муниципального района

Г.В. Мюресов

(подпись, печать)



# Схема предполагаемых к использованию земель или части земельного участка


Объект: Неэстабионированные объекты для организации обслуживания зон отдыха населения, для размещения которых не требуется разрешения на строительство

Адрес (описание местоположения): Пермский край, Пермский район, Фроловское с/п, с. Фролы

Площадь земельного участка: 30 кв. м

Категория земель: Земли населенных пунктов.

59:32:2050001

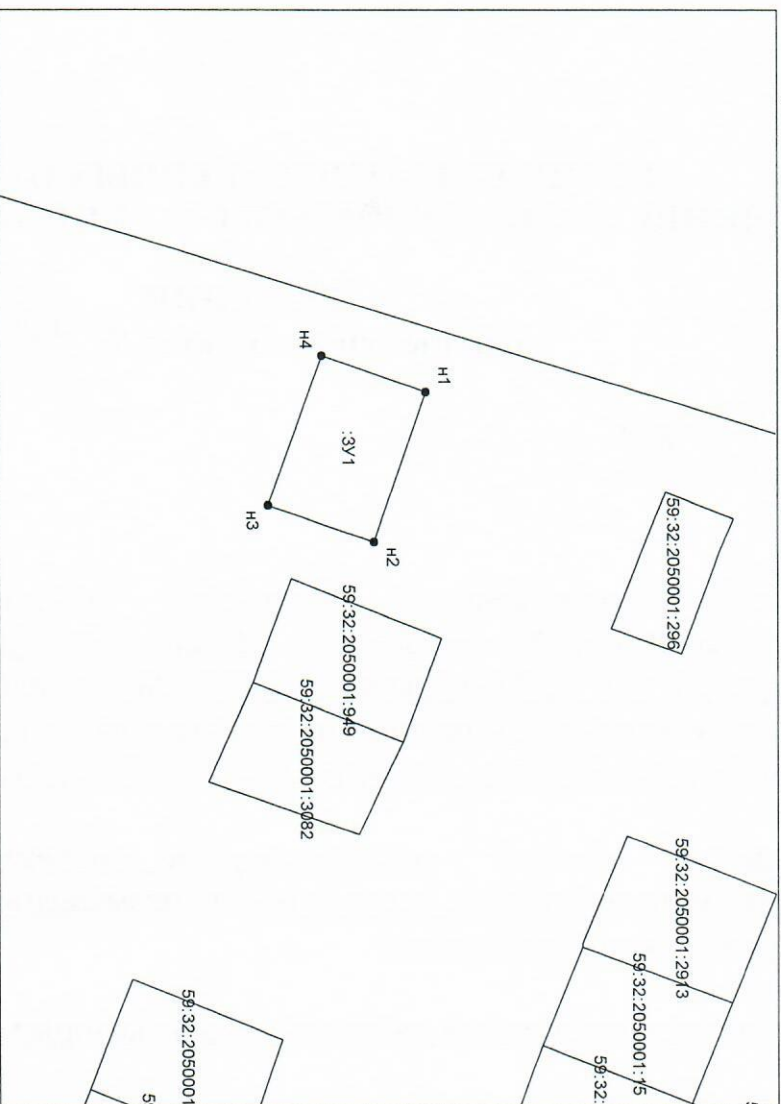

Масштаб 1:300

## Условные обозначения

Предполагаемый участок земель, на которых планируется размещение объекта  
:ЗУ1  
59:32:2050001 Обозначение запрашиваемого земельного участка  
59:32:2050001:949 Надпись кадастрового номера квартала  
59:32:2050001:949 Надпись кадастрового номера земельного участка

## Каталог координат, м

№ точки	X	Y
н1	507933.32	2233779.40
н2	507931.17	2233785.61
н3	507926.86	2233784.11
н4	507929.01	2233777.91
н1	507933.32	2233779.40

Заявитель :