



**КОМИТЕТ ИМУЩЕСТВЕННЫХ ОТНОШЕНИЙ  
АДМИНИСТРАЦИИ ПЕРМСКОГО МУНИЦИПАЛЬНОГО РАЙОНА**

**РЕШЕНИЕ**

о размещении объектов № 439

Пермский край  
Пермский район

28.06.2019

Комитет имущественных отношений администрации Пермского муниципального района разрешает Черепановой Людмиле Владимировне,

размещение объекта: «нестационарные объекты для организации обслуживания зон отдыха населения, для размещения которых не требуется разрешения на строительство»

на землях государственная собственность на которые не разграничена

на срок 11 месяцев с 28.06.2019г. по 27.05.2020г.

Местоположение: Пермский край, Пермский район, Фроловское с/п, с. Фролы.

Приложение: схема предполагаемых к использованию земель или земельных участков.

Председатель комитета  
имущественных отношений администрации  
Пермского муниципального района

Г.В. Мюресов



# Схема предполагаемых к использованию земель или части земельного участка


Объект: Нестационарные объекты для организации обслуживания зон отдыха населения, для размещения которых не требуется разрешения на строительство.

Адрес (описание местоположения) : Пермский край, Пермский район, Фроловское с/п. с. Фролы

Площадь земельного участка: 31 кв. м

Категория земель: Земли населенных пунктов.

59:32:2050001

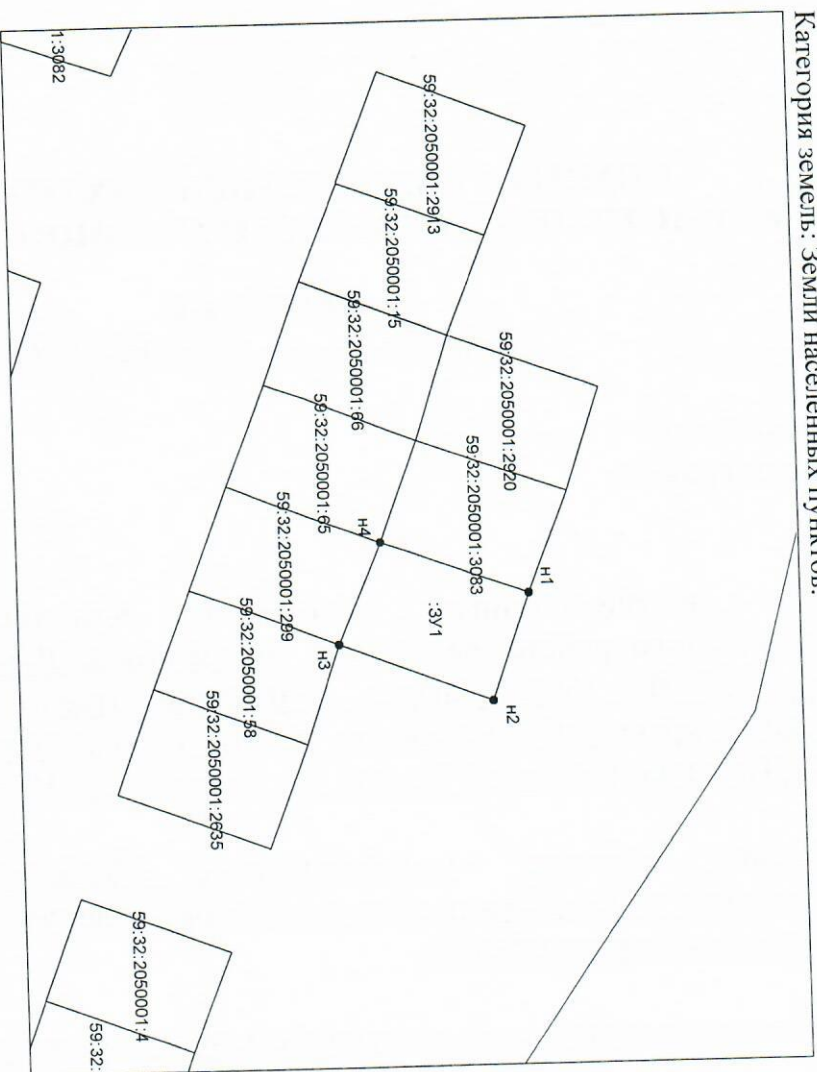

Масштаб 1:300

## Условные обозначения

Предполагаемый участок земель, на которых планируется размещение объекта

Обозначение запрашиваемого земельного участка

:ЗУ1

59:32:2050001

59:32:2050001:3083

Надпись кадастрового номера квартала  
Надпись кадастрового номера земельного участка

## Каталог координат, м

№ точки	X	Y
н1	507941.21	2233817.42
н2	507947.39	2233819.64
н3	507945.76	2233824.07
н4	507939.37	2233821.63
н1	507941.21	2233817.42

Заявитель: \_\_\_\_\_