



**КОМИТЕТ ИМУЩЕСТВЕННЫХ ОТНОШЕНИЙ
АДМИНИСТРАЦИИ ПЕРМСКОГО МУНИЦИПАЛЬНОГО РАЙОНА**

РЕШЕНИЕ

о размещении объектов № 615

Пермский край
Пермский район

26.08.2019

Комитет имущественных отношений администрации Пермского
муниципального района разрешает Туеву Михаилу Александровичу

размещение объекта «Линии связи, линейно-кабельные сооружения связи и
иные сооружения связи, для размещения которых не требуется разрешения
на строительство»

на землях государственная собственность на которые не разграничена

на срок 1 год с 26.08.2019 г. по 25.08.2020 г.

Местоположение: Пермский край, Пермский район, Усть-Качкинское с/п,
д. Одина, кадастровый номер 59:32:3070002:2042.

Приложение: схема предполагаемых к использованию земель или части
земельного участка.

Председатель комитета имущественных
отношений администрации Пермского
муниципального района



Г.В. Мюресов

(подпись, печать)

Схема предполагаемого к использованию земельного участка

Объект: Радиомачта
 Местоположение: Пермский край, Пермский район, Усть-Качкинское с/п,
западнее д.Одина,
кадастровый номер: 59:32:3070002:2042

Площадь земельного участка, кв. м: 1600 +/- 8


Категория
 земель: Земли сельскохозяйственного назначения

Вид разрешенного
 использования: Линии связи, линейно-кабельные сооружения связи и иные
сооружения связи, для размещения которых не требуется
разрешения на строительство

Каталог координат, м		
№ точки границы	X	Y
1	520052.88	2198360.05
2	520019.62	2198337.83
3	519997.40	2198371.09
4	520030.65	2198393.31

Описание границ смежных
 землепользователей:

от _____ - _____ точки до _____ - _____ точки

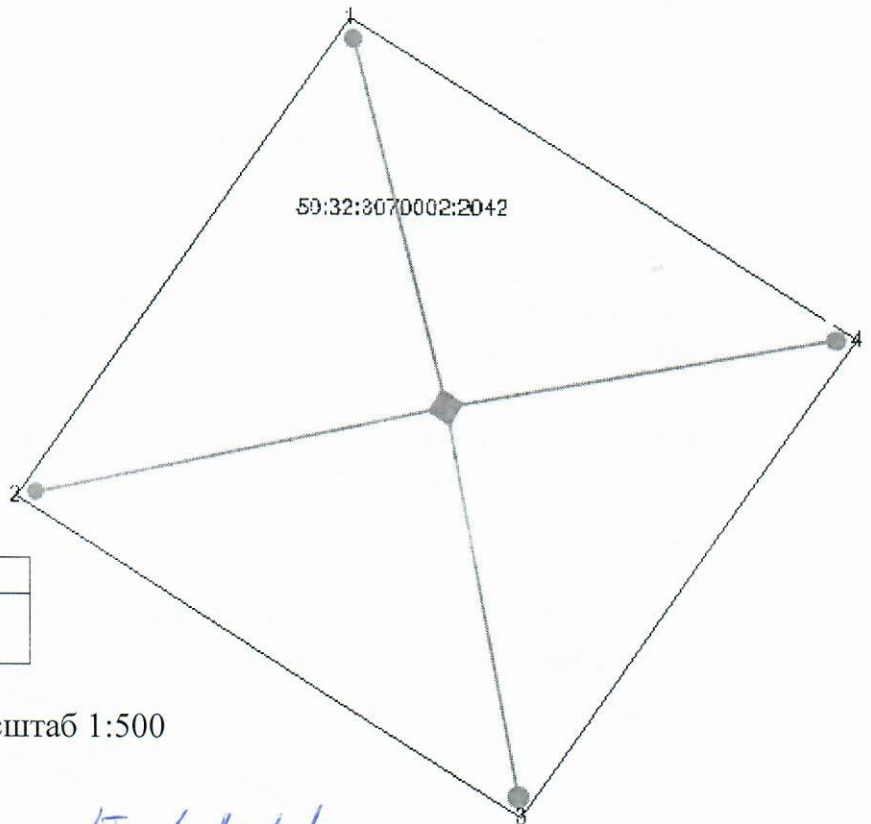

Условные обозначения:	
■	радиомачта
●—	система растяжек

Масштаб 1:500

Заявитель: Ильин М.А.
 (подпись, расшифровка подписи)

МП

Верно