



**ПОСТАНОВЛЕНИЕ
АДМИНИСТРАЦИЯ
ГАМОВСКОГО СЕЛЬСКОГО ПОСЕЛЕНИЯ**

30.12.2014

№ 162

**Об утверждении документации
по планировке линейного объекта
«Реконструкция автомобильной
дороги «Гамово - Заречная»**

На основании Федерального закона от 06.10.2003 № 131-ФЗ «Об общих принципах организации местного самоуправления в Российской Федерации», Градостроительного кодекса РФ, ст.40 Устава Гамовского сельского поселения, протокола публичных слушаний № 5 от 26.12.2014г, заключения о результатах публичных слушаний от 26.12.2014г.,

ПОСТАНОВЛЯЮ:

1. Утвердить документацию по планировке линейного объекта «Реконструкция автомобильной дороги «Гамово - Заречная».
2. Опубликовать постановление в информационном бюллетене правовых актов Гамовского сельского поселения и на официальном сайте www.gam.permraion.ru в установленный законом срок.
3. Постановление вступает в силу со дня опубликования.
4. Контроль исполнения постановления оставляю за собой.

Глава Гамовского
сельского поселения



А.И. Болдырев

ИП Четина Наталья Анатольевна

**ИНН 590583157114 р/с 40802810749770003184 в Пермском отделении № 6984
ОАО «Сбербанк России» к/с 30101810900000000603 БИК 045773603, 614065,
г. Пермь, ул. К.Беляева, 40 Д -147, тел. 89128880419**

**ДОКУМЕНТАЦИЯ ПО ПЛАНИРОВКЕ
ЛИНЕЙНОГО ОБЪЕКТА
«Реконструкция автомобильной дороги
«Гамово-Заречная»**

**ПРОЕКТ ПЛАНИРОВКИ ТЕРРИТОРИИ
ЛИНЕЙНОГО ОБЪЕКТА**

Пояснительная записка

Разработан

**ИП Н.А. Четина
ИНН 590583157114**

2014

Состав проекта

Обозначение	Наименование	Страница
1	Задачи проекта планировки территории	3
2	Сведения о проведенных инженерных и экономических изысканиях	3
2.1	Климатические условия	3
2.2	Геологическое строение	4
2.3	Гидрогеологические условия	4
3	Транспортно-экономическая характеристика района	7
4	Объекты культурного наследия	8
5	Обоснование выбора предлагаемого варианта трассы автомобильной дороги	8
6	Комплекс мероприятий по защите территории от чрезвычайных ситуаций природного и техногенного характера, по гражданской обороне и обеспечению пожарной безопасности	9
7	сведения об инженерных коммуникациях, попадающих в зону строительства и технические условия на их переустройство	10
8	Перечень правообладателей земельных участков, интересы которых непосредственно затрагиваются возможным изъятием (выкупом) земельных участков по выбранному варианту трассы	11
9	Подготовка проекта планировки территорий	12
10	Основные положения проекта межевания территории	13
	Графические приложения	-
1	Схема расположения элемента планировочной структуры (основной чертеж) Схема разбивки красных линий М 1:1000	-
2	Схема использования территории в период подготовки проекта планировки территории Ситуационный план М 1:25000	-
3	Схема границ зон с особыми условиями использования территории М 1:10000	-
4	Схема организации улично-дорожной сети М 1:10000	-
5	Схема вертикальной планировки М 1:2000	-
6	Проект межевания М 1:2000	-

1. Задачи проекта планировки территории

Первой и основной задачей пространственного развития поселений является создание благоприятной среды жизни и деятельности человека, условий для устойчивого развития на перспективу, путем достижения баланса социальных, экономических и экологических интересов, усовершенствование внешних и внутренних транспортных связей как основы укрепления экономической сферы, а также развитие улично-дорожной сети.

Развитие жилищного строительства за счет освоения незастроенных территорий, обладающих высокой градостроительной ценностью, которое обеспечивается благодаря качественному транспортному обслуживанию населения путем совершенствования внутренних и внешних транспортных связей, реализуемых по следующим направлениям:

- создание новых и модернизация существующих базовых объектов транспортной инфраструктуры;
- повышение качества внутренних транспортных связей за счет совершенствования всего транспортного каркаса и отдельных его элементов.

2. Сведения о проведенных инженерных и экономических изысканиях

Физико-географические условия

2.1 Климатические условия

По схеме климатического районирования Гамовское сельское поселение относится к району – I, подрайону – IV, характеризуется умеренно-континентальным климатом. Среднегодовая сумма осадков составляет 425-510 мм, максимальное количество осадков может достигать 76 см. Максимальное количество осадков приходится на теплый период с апреля по октябрь. Среднегодовая толщина снежного покрова составляет 80 см. Среднегодовая влажность воздуха достигает 75 %. Снежный покров в среднем лежит 165-170 дней в году.

Самый холодный месяц – январь, средняя температура которого порядка -15 °С, абсолютный минимум составляет -45 °С. Средняя температура самого теплого месяца – июля - +18 °С, абсолютный максимум приходится также на июнь-июль и составляет +37 °С.

На территории сельского поселения преобладают ветры юго-западного и южного направлений. Среднегодовая скорость ветра составляет 3,2 м/с.

2.2 Геологическое строение

Гамовское сельское поселение расположено в местности представляющую собой возвышенную волнисто-вогнутую равнину с высотами от 100 до 200 метров, изрезанную долинами рек и ручьев. В геологическом строении территории сельского поселения принимают участие отложения четвертичной и пермской систем. Четвертичные аллювиальные отложения представлены в основном суглинками и глинами полутвердой и тугопластичной консистенции. Пермские отложения терригенной фации шемшинского горизонта представлены песчаником и аргиллитом, в верхней части сильно выветрелыми и выветрелыми, трещиноватыми.

2.3 Гидрогеологические условия

Сельское поселение в достаточной степени обеспечено поверхностными водами. По территории поселения протекают реки Пыж, Каменка, Боровая, Шушлепашиха, Кутырь, Малая Кутырь, Усовка, Чечера, Пизя, Дурман, Подборная (Камское водохранилище).

К крупным водотокам относятся р. Пыж, которая является крупнейшим притоком Мулянки. Длина реки составляет 22 км.

Пресные подземные воды распространены практически повсеместно. Для обеспечения населения питьевой водой используются подземные источники водоснабжения. На территории сельского поселения распространены напорные трещиновато-пластовые подземные воды шемшинского водоносного горизонта, приуроченные к трещиноватым серо-зеленым песчаникам. Грунтовые воды встречаются на глубине от 2 до 9 метров. По химическому составу вода

гидрокарбонатная – кальциевая жесткая, с общей минерализацией 1,138 ммоль/куб. дм, не агрессивная.

Таблица 1

Перечень водных объектов на территории Гамовского сельского поселения с указанием размеров водоохраной зоны и прибрежной защитной полосы

№ п/п	Наименование водного объекта	Протяженность водотока, км	Размер водоохраной зоны (м)	Размер прибрежной защитной полосы (м)
1.	р. Боровая	3,2	50	50
2.	р. Дурман	4,7	50	50
3.	р. Каменка	4,9	50	50
4.	р. Кутырья	5,4	50	50
5.	р. Малая Кутырья	2,5	50	50
6.	р. Пизь	27	100	50
7.	р. Подборная (Большая Усолка)	11	100	50
8.	р. Пыж	22	100	50
9.	р. Усовка (Подборная)	11	100	50
10.	р. Чечера	4,7	50	50
11.	р. Шушлепашиха	3,5	50	50

В соответствии с результатами инвентаризации, проведенной в 2004 году на территории Гамовского сельского поселения Пермского муниципального района расположено восемь прудов.

Таблица 2

Перечень прудов на территории Гамовского сельского поселения

№	Название пруда, № ГТС пруда согласно инвентаризации	Местонахождение	Название водотока	Тип собственности	Собственник ГТС пруда	Площадь пруда, га	Объем пруда, тыс. м³	Оценка технического состояния ГТС пруда
1	№ 1, Нижний	Заречная	р. Подборная	федеральная	ФГУП "Племенной завод Верхнемуллинский"	2,6	20,8	размыв плотин в верхнем бьефе слева от водосброса
2	№ 2,	Заречная	Подбор	федеральная	ФГУП	0,5	7,5	в

№	Название пруда, № ГТС пруда согласно инвентаризации	Местонахождение	Название водотока	Тип собственности	Собственник ГТС пруда	Площадь пруда, га	Объем пруда, тыс. м³	Оценка технического состояния ГТС пруда
	Верхний	я	ная	ная	"Племенной завод Верхнемуллинский"			нижнем бьефе размыв крепления водосбора
3	№ 4, насыпная дамба 569 кв. м	д. Березники	р. Борова	муниципальная	Гамовское сельское поселение	0,3	4,5	Ремонт лотка
4	№ 5, Насыпная дамба Тиминского пруда 1 216 кв. м	д. Шульгино	р. Пыж	муниципальная	МО «Пермский муниципальный район»	12	180	просадки по гребню; размыв откосов; ремонт затворов
5	№ 6, Насыпная дамба 387 кв. м	д. Паны	Ручей без названия	муниципальная	МО «Пермский муниципальный район»	0,5	5	по гребню просадки; над водосбором промоина на низовом бьефе
6	№ 7, пруд 20000	д. Осенцы	р. Пыж	федеральная	ФГУП "Племенной завод Верхнемуллинский"	8	80	удовлетворительное
7	Насыпная дамба Тиминского пруда 998 кв. м	д. Шульгино	р. Кутырь	муниципальная	МО «Пермский муниципальный район»	6,83	-	Данные отсутствуют

№	Название пруда, № ГТС пруда согласно инвентаризации	Местонахождение	Название водотока	Тип собственности	Собственник ГТС пруда	Площадь пруда, га	Объем пруда, тыс. м ³	Оценка технического состояния ГТС пруда
8	Насыпная дамба 529 м	д. Паны	Ручей без названия	муниципальная	МО «Пермский муниципальный район»	-	-	Данные отсутствуют

В настоящее время пруд на р. Пиза у д. Ширково (ГТС пруда № 3, объем пруда 5,0 тыс. м²) спущен.

3. Транспортно-экономическая характеристика района

Гамовское сельское поселение расположено в центральной части Пермского района в 25 км от Перми. Внешние и внутренние транспортные связи осуществляются только автомобильным транспортом.

Автомобильные дороги

Транспортный каркас сельского поселения сформирован автомобильными дорогами местного значения. Основной автодорогой, обслуживающей внешние связи – дорога местного значения Пермь – Гамово, пересекающая поселение в меридиональном направлении и связывающая его с районным центром.

Характеристика основных автомобильных дорог, обслуживающих поселение, представлена в таблице.

Таблица 3

Характеристика основных дорог Гамовского сельского поселения

Наименование дорог	Протяженность в пределах поселения, км.	Классификация	Категория	Тип покрытия
Пермь – Гамово	4,5	Местного значения	IV	Твердое покрытие
Гамово – Шульгино	2,0	Местного значения	V	Твердое покрытие
Гамово –	1,9	Местного	V	Твердое

Заречная		значения		покрытие
----------	--	----------	--	----------

Протяженность автомобильных дорог общего пользования около 31 км, в том числе: местного значения – 15,2 км.

Улично-дорожная сеть и транспорт

Улично-дорожная сеть внутри населенных пунктов, как правило, не благоустроена, исключая те её участки, по которым проходят автодороги местного значения. Общая протяженность улично-дорожной сети составляет – 21 км, в т.ч. в с. Гамово – 14,7 км. Главными улицами с. Гамово являются ул. Гамовская, ул. 50 лет Октября.

Автобусное пассажирское сообщение представлено пригородным (для Перми) маршрутом Пермь – Гамово (31 пара в сутки). Автобус останавливается только в с. Гамово, остальные населенные пункты не охвачены автобусным движением.

В селе Гамово расположена автостанция.

Выводы

Дорожная сеть связывает все населенные пункты проектируемого сельского поселения, однако, состояние внешних автодорог и улично-дорожной сети в целом неудовлетворительное.

Все автомобильные дороги по своим технико-эксплуатационным параметрам не обеспечивают необходимую скорость и безопасность движения и нуждаются в реконструкции и капитальном ремонте. Большое количество подъездных дорог к садоводческим хозяйствам не стоят на учёте органов местного самоуправления.

4.Объекты культурного наследия

На территории Гамовского сельского поселения отсутствуют объекты культурного наследия (памятники истории , культуры и археологии). В полосу землеотвода реконструкции автодороги «Гамово-Заречная» памятники археологии не попадают.

5. Обоснование выбора предлагаемого варианта трассы автомобильной дороги

Размещение линейного объекта «Реконструкция автомобильной дороги «Гамово-Заречная» принято с учетом Схемы территориального планирования Пермского муниципального района Пермского края, Генерального плана Гамовского сельского поселения Пермского муниципального района Пермского края, с учетом земельных участков, сведения о которых внесены в государственный кадастр недвижимости.

Красные линии установлены с учетом сформированных земельных участков, «Рекомендаций по проектированию улиц и дорог городов и сельских поселений», а также с учетом рельефа планируемой территории.

6. Комплекс мероприятий по защите территории от чрезвычайных ситуаций природного и техногенного характера, по гражданской обороне и обеспечению пожарной безопасности

Для предотвращения ЧС, вызванных природными и климатическими факторами необходимо выполнение следующих мероприятий:

- организовать защиту автомобильных дорог от снежных заносов и штормовых ветров (лесонасаждения, защитные щиты и заборы);
- своевременно проводить снегоуборку и подсыпку смесей противоскольжения при гололеде на дорогах;
- своевременно проводить подготовку инженерных коммуникаций к зимней эксплуатации;

Для создания устойчивой системы жизнеобеспечения населения, необходимо выполнение ряда инженерно-технических мероприятий:

- заменить изношенные коммунально-энергетических сети;
- разработать проект перевода воздушных линий электропередач на кабельные;

Необходимо оборудовать дополнительные подъезды к естественным водоемам (пирсы) для заправки пожарных машин в любое время года.

Мероприятия по защите от шума:

- снижение уровня шума в жилых районах поселения;
- реконструкция дорог и улиц, в том числе асфальтирование;
- соблюдение нормативных санитарных разрывов от проектируемых источников шума до жилой застройки;
- выделение зоны общественно-жилой застройки вдоль основных магистралей жилых районов;
- формирование системы зеленых насаждений;
- использование специальных приемов планировки и застройки. Выбор компактных геометрических форм междемагистральных территорий;
- шумовая защита зданий, выходящих на внешние дороги и демагистральные улицы (установка шумозащитных экранов, шумозащитных стеклопакетов и пр.);
- повышение звукоизолирующей способности ограждающих конструкций типовой застройки, ориентированных на дороги и улицы.

7. Сведения об инженерных коммуникациях, попадающих в зону строительства и технические условия на их переустройство

Зоны с особыми условиями использования территорий:

Придорожные полосы и зоны ограничения застройки от автодорог - для реконструкции, расширения и ремонта автомобильных дорог, исходя из перспективы их развития и размещения объектов дорожной инфраструктуры.

Для создания нормальных условий эксплуатации автомобильных дорог и их сохранности, обеспечения требований безопасности дорожного движения и требований безопасности населения создаются придорожные полосы.

К придорожным полосам автомобильной дороги относят территории, которые прилегают с обеих сторон к полосе отвода автомобильной дороги и в границах которых устанавливается особый режим использования земельных участков (частей

земельных участков) в целях обеспечения требований безопасности дорожного движения, а также нормальных условий реконструкции, капитального ремонта, ремонта, содержания автомобильной дороги, ее сохранности с учетом перспектив развития автомобильной дороги (статья 1 Федерального закона «Об автомобильных дорогах и дорожной деятельности в Российской Федерации и о внесении изменений в отдельные законодательные акты Российской Федерации»).

В зависимости от класса и (или) категории автомобильных дорог с учетом перспектив их развития ширина каждой придорожной полосы устанавливается в размере:

- 50м – для автомобильных дорог пятой категорий.

Охранные коридоры инженерных коммуникаций устанавливаются в целях обеспечения их нормального функционирования и обеспечения безопасности населения. Осуществление хозяйственной деятельности в пределах зоны осуществляются в соответствии со специальными нормативами и правилами. Размер охранных зон для трубопроводов и сооружений, обеспечивающих их эксплуатацию в пределах границ которых устанавливается особый режим использования земель, в том числе ограничения на использования земель устанавливается Правилами охраны магистральных трубопроводов. Размеры охранных зон составляют 25-100 метров в зависимости от диаметра трубопровода и давления. При этом устанавливаются санитарные разрывы от магистральных газо- и нефтепроводов до населенных пунктов, отдельно стоящих зданий и т.д.

Размеры земельных участков и охранные зоны линий электропередач, отводимых для их эксплуатации, установлены Постановлением Правительства РФ.

8. Перечень правообладателей земельных участков, интересы которых непосредственно затрагиваются возможным изъятием (выкупом) земельных участков по выбранному варианту трассы

По запросу в ФГБУ «ФКП Кадастровая палата» по Пермскому краю получены кадастровые выписки о земельных участках, сведения о которых внесены в государственный кадастр недвижимости.

Перечень земельных участков, сформированных и прошедших государственный учет, затрагиваемых при реконструкции автодороги «Гамово-Заречная», из числа земель Гамовского сельского поселения, а также по земельным участкам находящихся в частной собственности приведен в таблице.

Таблица 4

Перечень земельных участков, затрагиваемых при реконструкции автомобильной дороги

№ п/п	Кадастровый номер земельного участка	Наименование правообладателя земельного участка	Площадь, кв. м
1	59:32:3980008:690	Собственность Российской Федерации (аренда Общество с ограниченной ответственностью "Агропромышленный комплекс "Красава")	537 854
2	59:32:3980008:689	Собственность Российской Федерации (аренда Общество с ограниченной ответственностью "Агропромышленный комплекс "Красава")	680 363
3	59:32:3980008:691	Собственность Российской Федерации (аренда Общество с ограниченной ответственностью "Агропромышленный комплекс "Красава")	1 595 697
4	59:32:3980008:709	Собственность Российской Федерации (аренда Федеральное государственное унитарное дочернее предприятие Торговый дом "Верхнемуллинский")	2 780
5	59:32:3980008:636	Собственность Российской Федерации (аренда Еремин Юрий Петрович)	974
6	59:32:0000000:13169	-	1 112
7	59:32:0000000:13840	-	34 359
8	59:32:3980008:3055	-	22 133
9	59:32:3980008:2798	-	4 694
10	59:32:3980008:2969	-	480
11	59:32:3980008:2989	Муниципальное образование "Пермский муниципальный район"	7 033
12	59:32:3980008:2977	Муниципальное образование "Пермский муниципальный район"	1 828
13	59:32:3980008:2976	-	10 607

Расположение земельных участков на территории реконструкции автодороги «Гамово-Заречная», представлено на чертеже межевания территории .

Сведения об изъятии частей земельных участков приведены в таблице.

Таблица 5

Изъятие земельных участков

№ п/п	Кадастровый номер земельного участка	Общая площадь, кв.м.	Площадь изъятия, кв.м.	Примечание
1	59:32:3980008:690	537 854	5 437	
2	59:32:3980008:689	680 363	6 785	
3	59:32:3980008:691	1 595 697	4 370	
4	59:32:3980008:709	2 780	224	
5	59:32:3980008:636	974	442	
6	59:32:0000000:13169	1 112	10	
7	59:32:0000000:13840	34 359	988	
8	59:32:3980008:3055	22 133	2 263	
9	59:32:3980008:2798	4 694	82	
10	59:32:3980008:2969	480	26	
11	59:32:3980008:2989	7 033	7 033	
12	59:32:3980008:2977	1 828	1 828	
13	59:32:3980008:2976	10 607	10 607	

Со всеми землепользователями, землевладельцами и арендаторами земельных участков будет заключено соглашение об изъятии земельного участка, рассчитана оценкой ущерба, подлежащего возмещению собственникам и владельцам земельных участков, изымаемых для размещения автомобильной дороги.

9. Подготовка проекта планировки территорий

Подготовка проекта планировки территории для реконструкции автомобильной дороги осуществляется, как правило, на основе имеющихся картографических материалов, материалов геофонов, а также материалов ранее выполненных инженерных изысканий в рассматриваемом регионе.

При разработке проекта планировки и межевания территории для реконструкции автодороги «Гамово-Заречная», учтены требования, указания и рекомендации следующих нормативных правовых документов:

- Земельный кодекс Российской Федерации;
- Градостроительный кодекс Российской Федерации;
- Водный кодекс Российской Федерации
- Федеральный закон от 20 марта 2011 года №41-ФЗ «О внесении изменений в градостроительный кодекс Российской Федерации и отдельные законодательные акты Российской Федерации в части вопросов территориального планирования»;
- Постановление Правительства Российской Федерации от 16 февраля 2008 года №87 «О составе разделов проектной документации и требованиях к их содержанию»;
- Постановление Правительства Российской Федерации от 2 сентября 2009 года №717 «О нормах отвода земель для размещения автомобильных дорог и (или) объектов дорожного сервиса»;
- Схема территориального планирования Пермского муниципального района
- Генеральный план и Правила землепользования и застройки Гамовского сельского поселения
- Кадастровые планы территорий
- СП 42.13330.2011 «Градостроительство. Планировка и застройка городских и сельских поселений
- Федеральный закон от 24.07.2007 г. № 221-ФЗ « О государственном кадастре недвижимости».

10. Основные положения проекта межевания территории

В проекте межевания территории линейного объекта – реконструкция автодороги «Гамово-Заречная» в Пермском районе Пермского края определена граница формируемого земельного участка.

Формируемый земельный участок и номера поворотных точек его границы отображены на чертеже межевания территории. Сведения о площади, назначении и границе земельного участка, а также координаты поворотных точек приведены в ведомости формируемого земельного участка и в каталоге координат.

Таблица 6

Ведомость формируемых земельных участков

№ п/п	Обозначение образуемого земельного участка	Адрес (описание местоположения)	Категория земель	Разрешенное использование	Площадь, кв.м
1	59:32:3980008:690:3У1	Установлено относительно ориентира, расположенного за пределами участка. Ориентир дом 16. Участок находится примерно в 0.1 км. от ориентира по направлению на запад. Почтовый адрес ориентира: край Пермский, р-н Пермский, с/пос. Гамовское, с. Гамово, ул. 50 лет Октября, дом 16	Земли населённых пунктов	Реконструкция автодороги «Гамово-Заречная»	5 437
2	59:32:3980008:689:3У1	Установлено относительно ориентира, расположенного за пределами участка. Ориентир с. Гамово. Участок находится примерно в 0.38км от ориентира по направлению на запад. Почтовый адрес ориентира: край Пермский, р-н Пермский, с/п Гамовское, с. Гамово	Земли сельскохозяйственного назначения	Реконструкция автодороги «Гамово-Заречная»	6 785
3	59:32:3980008:691:3У1	Установлено относительно ориентира, расположенного за пределами участка. Ориентир с. Гамово. Участок находится примерно в 0,5 км. от ориентира по направлению на запад. Почтовый адрес ориентира: край Пермский, р-н Пермский, с/п Гамовское, с. Гамово	Земли сельскохозяйственного назначения	Реконструкция автодороги «Гамово-Заречная»	4 370
4	59:32:3980008:709:3У1	Установлено относительно ориентира, расположенного за пределами участка. Ориентир д. Заречная. Участок находится примерно в 0.1 км от ориентира по направлению на северо-восток. Почтовый адрес ориентира: край Пермский, р-н Пермский, с/пос. Гамовское, д. Заречная	Земли сельскохозяйственного назначения	Реконструкция автодороги «Гамово-Заречная»	224
5	59:32:3980008:636:3У1	Установлено относительно ориентира, расположенного за пределами участка. Ориентир д. Заречная. Участок находится примерно в 0.01 км от ориентира по направлению на северо-восток. Почтовый адрес ориентира: край Пермский, р-н Пермский, с/пос. Гамовское, д. Заречная	Земли сельскохозяйственного назначения	Реконструкция автодороги «Гамово-Заречная»	442
6	59:32:0000000:13169:3У1	Пермский край, Пермский район, Гамовское с/п, д. Заречная	Земли населённых пунктов	Реконструкция автодороги «Гамово-Заречная»	10
7	59:32:0000000:13840:3У1	Пермский край, Пермский район, Гамовское с/п, д. Заречная	Земли населённых пунктов	Реконструкция автодороги «Гамово-Заречная»	988
8	59:32:3980008:3055:3У1	Пермский край, Пермский район, Гамовское с/п, с.Гамово	Земли населённых пунктов	Реконструкция автодороги «Гамово-Заречная»	2 263
9	59:32:3980008:2798:3У1	Пермский край, Пермский район, Гамовское с/п, с. Гамово, ул. Луговая, ул. Новая, ул. Целинная	Земли населённых пунктов	Реконструкция автодороги «Гамово-Заречная»	82
10	59:32:3980008:2969:3У1	Пермский край, Пермский район, Гамовское с/п, с. Гамово, ул. Полевая, д. 9	Земли населённых пунктов	Реконструкция автодороги «Гамово-Заречная»	26

11	59:32:3980008:2989:3У1	Пермский край, Пермский район, Гамовское с/п, с.Гамово, автодорога Гамово-Заречная	Земли населённых пунктов	Реконструкция автодороги «Гамово-Заречная»	7 033
12	59:32:3980008:2977:3У1	Пермский край, Пермский район, Гамовское с/п, с. Гамово, ул. 50 лет Октября	Земли населённых пунктов	Реконструкция автодороги «Гамово-Заречная»	1 828
13	59:32:3980008:2976:3У1	Пермский край, Пермский район, Гамовское с/п, с. Гамово	Земли промышленности, энергетики, транспорта, связи, радиовещания, телевидения, информатики, земли для обеспечения космической деятельности, земли обороны, безопасности и земли иного специального назначения	Реконструкция автодороги «Гамово-Заречная»	10 607
14	59:32:0290002:3У1	Пермский край, Пермский район, Гамовское с/п, д. Заречная	Земли населённых пунктов	Реконструкция автодороги «Гамово-Заречная»	304
15	59:32:3980008:3У1	Пермский край, Пермский район, Гамовское с/п, с. Гамово	Земли сельскохозяйственного назначения	Реконструкция автодороги «Гамово-Заречная»	245
16	59:32:3980008:3У2	Пермский край, Пермский район, Гамовское с/п, с. Гамово	Земли населённых пунктов	Реконструкция автодороги «Гамово-Заречная»	513

Таблица 7

Каталог координат

Обозначение характерных точек границ	Координаты, м	
	X	Y
59:32:0000000:13169:3У1		
59:32:0000000:13169:3У1(1)		
272	501804.01	2220927.96
1	501806.36	2220928.48
273	501804.92	2220935.37
274	501804.26	2220929.67
59:32:0000000:13169:3У1(2)		
275	501810.40	2220982.81
276	501811.95	2220992.02
277	501810.98	2220987.83
59:32:0000000:13840:3У1		
278	501814.75	2220920.10
2	501814.12	2220929.04
3	501810.95	2220955.70
4	501812.84	2220976.10
5	501812.91	2220977.06
6	501812.99	2220978.15
7	501813.04	2220978.74

8	501814.55	2220984.29
9	501820.82	2221011.69
10	501828.73	2221039.37
11	501831.06	2221049.31
12	501833.42	2221061.96
13	501834.43	2221067.26
14	501835.62	2221073.54
15	501837.64	2221090.77
16	501837.99	2221103.31
17	501837.70	2221107.64
18	501831.63	2221109.78
279	501831.59	2221109.50
280	501831.96	2221104.92
281	501832.43	2221092.38
282	501831.76	2221083.73
283	501829.58	2221070.83
284	501826.81	2221054.10
285	501818.30	2221019.31
276	501811.95	2220992.02
275	501810.40	2220982.81
273	501804.92	2220935.37
1	501806.36	2220928.48
272	501804.01	2220927.96
286	501803.13	2220922.02
59:32:3980008:2798:3Y1		
19	501952.14	2222413.81
20	501952.48	2222418.82
21	501940.44	2222419.00
22	501936.43	2222419.06
287	501936.11	2222419.07
23	501935.78	2222415.68
24	501935.64	2222414.06
25	501940.06	2222413.99
59:32:3980008:2969:3Y1		
26	501971.00	2222767.69
288	501965.73	2222709.71
289	501959.49	2222646.50
290	501959.18	2222643.40
27	501959.95	2222643.36
28	501963.51	2222684.63
59:32:3980008:2976:3Y1		
29	501823.79	2220982.61
30	501825.57	2220993.75

31	501830.94	2221014.42
32	501834.67	2221025.58
33	501838.37	2221036.65
34	501840.84	2221047.25
35	501842.39	2221055.02
36	501845.52	2221072.02
37	501847.62	2221090.05
38	501847.98	2221103.04
39	501847.08	2221117.62
40	501841.29	2221151.18
41	501838.59	2221166.91
42	501835.39	2221185.85
43	501833.49	2221212.42
44	501833.94	2221223.80
45	501834.19	2221234.75
46	501833.17	2221234.76
47	501833.20	2221236.76
48	501834.23	2221236.75
49	501834.34	2221241.54
50	501834.76	2221247.89
51	501838.80	2221294.21
52	501839.00	2221296.20
53	501840.58	2221316.29
54	501842.41	2221334.83
55	501856.79	2221481.57
56	501869.51	2221624.92
57	501869.54	2221625.26
58	501877.33	2221703.62
59	501877.80	2221708.40
60	501879.66	2221726.98
61	501880.28	2221733.21
62	501884.54	2221776.16
63	501899.24	2221923.84
64	501911.26	2222033.73
65	501916.05	2222080.19
66	501920.08	2222118.23
67	501914.62	2222122.97
68	501913.53	2222123.91
69	501910.89	2222126.18
70	501910.12	2222117.24
71	501906.61	2222087.98
72	501899.99	2222032.82
73	501893.25	2221946.19

74	501884.25	2221866.35
75	501877.49	2221785.85
76	501876.52	2221773.81
77	501873.26	2221733.29
78	501873.08	2221731.09
79	501872.43	2221722.91
80	501871.45	2221713.59
81	501870.95	2221708.84
82	501865.69	2221658.88
83	501862.52	2221631.28
84	501856.13	2221575.64
85	501849.94	2221514.85
86	501844.88	2221461.40
87	501838.12	2221389.97
88	501832.66	2221328.83
89	501825.75	2221264.48
90	501825.25	2221254.02
91	501824.25	2221234.59
92	501823.47	2221212.28
93	501825.20	2221186.50
94	501829.78	2221157.52
95	501831.38	2221148.61
96	501837.15	2221116.54
17	501837.70	2221107.64
16	501837.99	2221103.31
15	501837.64	2221090.77
14	501835.62	2221073.54
13	501834.43	2221067.26
12	501833.42	2221061.96
11	501831.06	2221049.31
10	501828.73	2221039.37
9	501820.82	2221011.69
8	501814.55	2220984.29
7	501813.04	2220978.74
59:32:3980008:2977:3Y1		
66	501920.08	2222118.23
97	501927.94	2222192.83
98	501940.51	2222304.50
99	501939.43	2222304.52
100	501932.50	2222304.50
101	501931.55	2222304.52
102	501930.54	2222304.52
103	501918.00	2222193.91

69	501910.89	2222126.18
68	501913.53	2222123.91
67	501914.62	2222122.97
59:32:3980008:2989:3Y1		
59:32:3980008:2989:3Y1(1)		
20	501952.48	2222418.82
104	501952.97	2222426.02
105	501956.06	2222457.51
106	501956.26	2222459.51
107	501964.49	2222543.48
108	501970.47	2222602.47
109	501976.71	2222664.53
110	501979.74	2222733.52
111	501980.55	2222740.98
112	501994.00	2222865.54
113	502000.16	2222915.33
114	502003.21	2222940.06
115	502003.54	2222947.20
116	501987.09	2222947.92
117	501984.07	2222906.41
118	501983.85	2222903.36
119	501981.72	2222875.04
120	501975.78	2222763.04
121	501974.59	2222747.79
122	501971.74	2222723.42
123	501963.20	2222653.56
124	501966.02	2222653.24
125	501963.84	2222631.79
126	501961.84	2222631.87
127	501957.75	2222585.84
128	501954.42	2222557.75
129	501950.38	2222502.00
130	501943.26	2222458.96
131	501941.14	2222430.71
132	501941.38	2222430.21
133	501941.37	2222429.58
21	501940.44	2222419.00
59:32:3980008:2989:3Y1(2)		
99	501939.43	2222304.52
134	501942.56	2222338.33
135	501950.84	2222394.81
136	501950.98	2222396.79
137	501949.97	2222396.87

138	501950.16	2222398.90
139	501951.12	2222398.80
19	501952.14	2222413.81
25	501940.06	2222413.99
140	501936.63	2222375.42
141	501931.10	2222312.86
102	501930.54	2222304.52
101	501931.55	2222304.52
59:32:3980008:3055:3Y1		
59:32:3980008:3055:3Y1(1)		
21	501940.44	2222419.00
133	501941.37	2222429.58
132	501941.38	2222430.21
131	501941.14	2222430.71
130	501943.26	2222458.96
129	501950.38	2222502.00
128	501954.42	2222557.75
127	501957.75	2222585.84
126	501961.84	2222631.87
125	501963.84	2222631.79
124	501966.02	2222653.24
123	501963.20	2222653.56
122	501971.74	2222723.42
121	501974.59	2222747.79
120	501975.78	2222763.04
119	501981.72	2222875.04
291	501983.28	2222895.77
292	501980.93	2222865.47
142	501977.41	2222831.01
26	501971.00	2222767.69
28	501963.51	2222684.63
27	501959.95	2222643.36
290	501959.18	2222643.40
293	501953.02	2222581.62
143	501949.83	2222552.30
294	501946.81	2222522.06
295	501940.41	2222460.25
287	501936.11	2222419.07
22	501936.43	2222419.06
59:32:3980008:3055:3Y1(2)		
102	501930.54	2222304.52
141	501931.10	2222312.86
140	501936.63	2222375.42

25	501940.06	2222413.99
24	501935.64	2222414.06
144	501932.62	2222380.98
145	501929.60	2222347.71
146	501926.59	2222314.47
296	501925.45	2222304.53
147	501925.69	2222304.51
59:32:3980008:636:3Y1		
297	501830.58	2220983.28
148	501827.39	2220982.75
149	501824.49	2220982.25
150	501824.49	2220982.85
29	501823.79	2220982.61
151	501821.22	2220981.68
152	501820.63	2220981.47
7	501813.04	2220978.74
6	501812.99	2220978.15
5	501812.91	2220977.06
4	501812.84	2220976.10
3	501810.95	2220955.70
153	501816.53	2220955.30
154	501822.65	2220954.87
298	501823.82	2220954.78
299	501827.27	2220954.54
59:32:3980008:689:3Y1		
59:32:3980008:689:3Y1(1)		
300	501845.07	2221044.56
33	501838.37	2221036.65
32	501834.67	2221025.58
31	501830.94	2221014.42
30	501825.57	2220993.75
29	501823.79	2220982.61
150	501824.49	2220982.85
149	501824.49	2220982.25
267	501827.39	2220982.76
155	501827.40	2220982.76
297	501830.58	2220983.28
301	501830.71	2220984.40
302	501837.75	2221014.67
59:32:3980008:689:3Y1(2)		
303	501841.50	2221188.73
304	501845.43	2221161.16
305	501849.83	2221132.67

306	501851.93	2221106.08
307	501852.42	2221093.04
156	501847.96	2221090.44
37	501847.62	2221090.05
38	501847.98	2221103.04
39	501847.08	2221117.62
40	501841.29	2221151.18
157	501838.59	2221166.90
42	501835.39	2221185.85
158	501843.70	2221162.52
159	501841.72	2221162.29
160	501841.95	2221160.30
161	501843.94	2221160.53
59:32:3980008:689:3Y1(3)		
308	501839.45	2221234.66
162	501839.00	2221234.67
163	501834.19	2221234.74
44	501833.94	2221223.80
309	501839.55	2221226.40
59:32:3980008:689:3Y1(4)		
310	501925.61	2222113.41
311	501923.28	2222090.10
312	501916.81	2222025.35
313	501911.06	2221966.92
314	501904.39	2221905.67
315	501899.09	2221842.79
316	501892.77	2221783.02
317	501886.15	2221716.13
318	501880.36	2221660.81
319	501875.12	2221599.64
320	501868.54	2221538.06
321	501861.85	2221476.37
322	501855.72	2221413.49
323	501850.16	2221353.04
324	501844.66	2221295.08
325	501839.59	2221236.66
164	501837.63	2221236.69
165	501834.23	2221236.74
48	501834.23	2221236.75
49	501834.34	2221241.54
50	501834.76	2221247.89
51	501838.80	2221294.21

166	501840.79	2221294.02
167	501840.99	2221295.99
52	501839.00	2221296.20
53	501840.58	2221316.29
54	501842.41	2221334.83
55	501856.79	2221481.57
56	501869.51	2221624.92
57	501869.54	2221625.26
58	501877.33	2221703.62
59	501877.80	2221708.40
60	501879.66	2221726.98
61	501880.28	2221733.21
62	501884.54	2221776.16
63	501899.24	2221923.84
64	501911.26	2222033.73
65	501916.05	2222080.19
66	501920.08	2222118.23
168	501921.34	2222092.13
169	501919.35	2222092.33
170	501919.14	2222090.34
171	501921.13	2222090.14
172	501914.86	2222026.94
173	501912.87	2222027.14
174	501912.68	2222025.14
268	501914.66	2222024.96
175	501908.85	2221969.03
176	501906.86	2221969.23
177	501906.65	2221967.24
178	501908.64	2221967.04
179	501902.58	2221906.31
269	501900.59	2221906.50
180	501900.39	2221904.52
181	501902.38	2221904.32
182	501896.17	2221843.76
183	501894.18	2221843.96
184	501893.97	2221841.97
185	501895.96	2221841.77

186	501889.96	2221783.52
187	501887.97	2221783.72
188	501887.76	2221781.73
189	501889.75	2221781.52
190	501883.53	2221718.23
191	501881.54	2221718.42
192	501881.35	2221716.43
193	501883.34	2221716.23
194	501878.00	2221661.88
195	501876.01	2221662.08
196	501875.81	2221660.09
197	501877.81	2221659.89
198	501871.58	2221600.41
199	501869.59	2221600.62
200	501869.38	2221598.62
201	501871.37	2221598.42
202	501865.49	2221539.57
203	501863.50	2221539.77
204	501863.30	2221537.78
205	501865.29	2221537.58
206	501859.35	2221477.97
207	501857.36	2221478.18
270	501857.16	2221476.17
208	501859.15	2221475.98
209	501852.90	2221415.25
210	501850.91	2221415.46
211	501850.70	2221413.46
212	501852.69	2221413.27
213	501846.89	2221354.52
214	501844.90	2221354.72
215	501844.71	2221352.73
216	501846.70	2221352.54
59:32:3980008:690:3Y1		
59:32:3980008:690:3Y1(1)		
326	502009.77	2222946.91
327	502004.48	2222897.62

328	501998.11	2222834.23
329	501991.51	2222771.02
330	501985.64	2222707.79
331	501979.39	2222644.53
332	501972.91	2222579.56
333	501968.77	2222540.59
334	501966.65	2222519.40
335	501960.31	2222458.17
336	501956.07	2222417.96
337	501954.07	2222397.27
338	501948.33	2222332.94
339	501942.01	2222273.60
340	501935.97	2222212.20
341	501929.50	2222152.11
310	501925.61	2222113.41
66	501920.08	2222118.23
97	501927.94	2222192.83
98	501940.51	2222304.50
99	501939.43	2222304.52
134	501942.56	2222338.33
135	501950.84	2222394.81
136	501950.98	2222396.79
217	501950.98	2222396.80
218	501951.84	2222396.72
219	501952.05	2222398.70
139	501951.12	2222398.80
19	501952.14	2222413.81
20	501952.48	2222418.82
104	501952.97	2222426.02
220	501956.06	2222457.52
221	501958.08	2222457.31
222	501958.28	2222459.30
223	501956.26	2222459.50
107	501964.49	2222543.48
108	501970.47	2222602.47
109	501976.71	2222664.53
110	501979.74	2222733.52
111	501980.55	2222740.98
112	501994.00	2222865.54
113	502000.16	2222915.33
114	502003.21	2222940.06
115	502003.54	2222947.20

224	502002.71	2222899.50
225	502000.72	2222899.69
226	502000.53	2222897.70
227	502002.52	2222897.51
228	501996.53	2222835.43
229	501994.54	2222835.62
230	501994.34	2222833.63
231	501996.33	2222833.44
232	501990.16	2222772.71
233	501988.17	2222772.92
234	501987.97	2222770.92
235	501989.96	2222770.72
236	501983.72	2222710.25
237	501981.73	2222710.46
238	501981.53	2222708.46
239	501983.51	2222708.26
240	501977.13	2222646.07
241	501975.13	2222646.28
242	501974.93	2222644.29
243	501976.92	2222644.08
244	501970.57	2222581.33
245	501968.58	2222581.52
246	501968.38	2222579.53
247	501970.37	2222579.34
248	501964.49	2222520.94
249	501962.50	2222521.13
250	501962.30	2222519.14
251	501964.29	2222518.94
252	501945.65	2222335.10
253	501943.66	2222335.31
254	501943.46	2222333.32
255	501945.46	2222333.12
256	501939.73	2222274.85
257	501937.74	2222275.04
258	501937.55	2222273.06

259	501939.54	2222272.86
260	501933.55	2222213.66
261	501931.56	2222213.85
271	501931.36	2222211.88
262	501933.35	2222211.66
263	501927.54	2222154.00
264	501925.55	2222154.20
265	501925.35	2222152.21
266	501927.34	2222152.01
59:32:3980008:690:3Y1(2)		
102	501930.54	2222304.52
147	501925.69	2222304.51
342	501925.46	2222304.53
343	501922.12	2222275.63
344	501916.07	2222214.25
345	501909.61	2222154.18
346	501907.08	2222129.19
69	501910.89	2222126.18
103	501918.00	2222193.91
59:32:3980008:691:3Y1		
69	501910.89	2222126.18
346	501907.08	2222129.19
347	501903.38	2222092.09
348	501896.91	2222027.33
349	501891.17	2221968.98
350	501884.48	2221907.59
351	501879.18	2221844.67
352	501872.87	2221785.06
353	501866.25	2221718.15
354	501860.45	2221662.71
355	501855.21	2221601.56
356	501848.66	2221540.20
357	501841.96	2221478.42
358	501835.81	2221415.37
359	501830.25	2221354.90
360	501824.74	2221296.89
361	501819.46	2221236.17
362	501819.94	2221198.27
363	501825.64	2221158.23
364	501829.95	2221130.35
365	501831.57	2221109.81

18	501831.63	2221109.78
17	501837.70	2221107.64
96	501837.15	2221116.54
95	501831.38	2221148.61
94	501829.78	2221157.52
93	501825.20	2221186.50
92	501823.47	2221212.28
91	501824.25	2221234.59
90	501825.25	2221254.02
89	501825.75	2221264.48
88	501832.66	2221328.83
87	501838.12	2221389.97
86	501844.88	2221461.40
85	501849.94	2221514.85
84	501856.13	2221575.64
83	501862.52	2221631.28
82	501865.69	2221658.88
81	501870.95	2221708.84
80	501871.45	2221713.59
79	501872.43	2221722.91
78	501873.08	2221731.09
77	501873.26	2221733.29
76	501876.52	2221773.81
75	501877.49	2221785.85
74	501884.25	2221866.35
73	501893.25	2221946.19
72	501899.99	2222032.82
71	501906.61	2222087.98
70	501910.12	2222117.24
59:32:3980008:709:3Y1		
309	501839.55	2221226.40
44	501833.94	2221223.80
43	501833.49	2221212.42
42	501835.39	2221185.85
303	501841.50	2221188.73
366	501839.92	2221199.81
59:32:0290002:3Y1		
298	501823.82	2220954.78
154	501822.65	2220954.87
153	501816.53	2220955.30
3	501810.95	2220955.70
2	501814.12	2220929.04
278	501814.75	2220920.10

367	501819.13	2220919.38
368	501822.48	2220943.44
59:32:3980008:3Y1		
307	501852.42	2221093.04
156	501847.96	2221090.44
37	501847.62	2221090.05
36	501845.52	2221072.02
35	501842.39	2221055.02
34	501840.84	2221047.25
33	501838.37	2221036.65
300	501845.07	2221044.56
369	501846.42	2221050.08
370	501849.30	2221067.54
371	501851.63	2221081.28
372	501852.46	2221091.98
59:32:3980008:3Y2		
373	502011.76	2222965.58
374	502001.35	2222966.68
375	502002.22	2222975.89
376	501992.80	2222976.64
116	501987.09	2222947.92
326	502009.77	2222946.91

Дополнительного отвода земель в постоянное и временное пользование не требуется, т.к. производство работ осуществляется по одной полосе проезжей части при систематическом движении транспорта по другой, в пределах существующей полосы отвода. Границы полосы отвода приведены на чертежах.


В соответствии с «Основными положениями о рекультивации, снятии, сохранении, и рациональном использовании плодородного слоя почвы», утвержденными приказом Минприроды и Роскомзема, в проекте предусмотрено снятие растительного слоя в местах уширения земляного полотна, складирование с последующим использованием для укрепительных работ в пределах существующей полосы отвода.

Снятие плодородного слоя почвы производят в теплый и сухой период года.

Перед снятием плодородного слоя почвы проводят подготовительные работы по удалению посторонних включений.

Снятый почвенно-растительный слой складывается в штабели, располагаемые на незатопляемых участках и используется при укреплении откосов насыпи.

Проект планировки территории
"Реконструкция автомобильной дороги
"Гамово-Заречная"
Основной чертёж

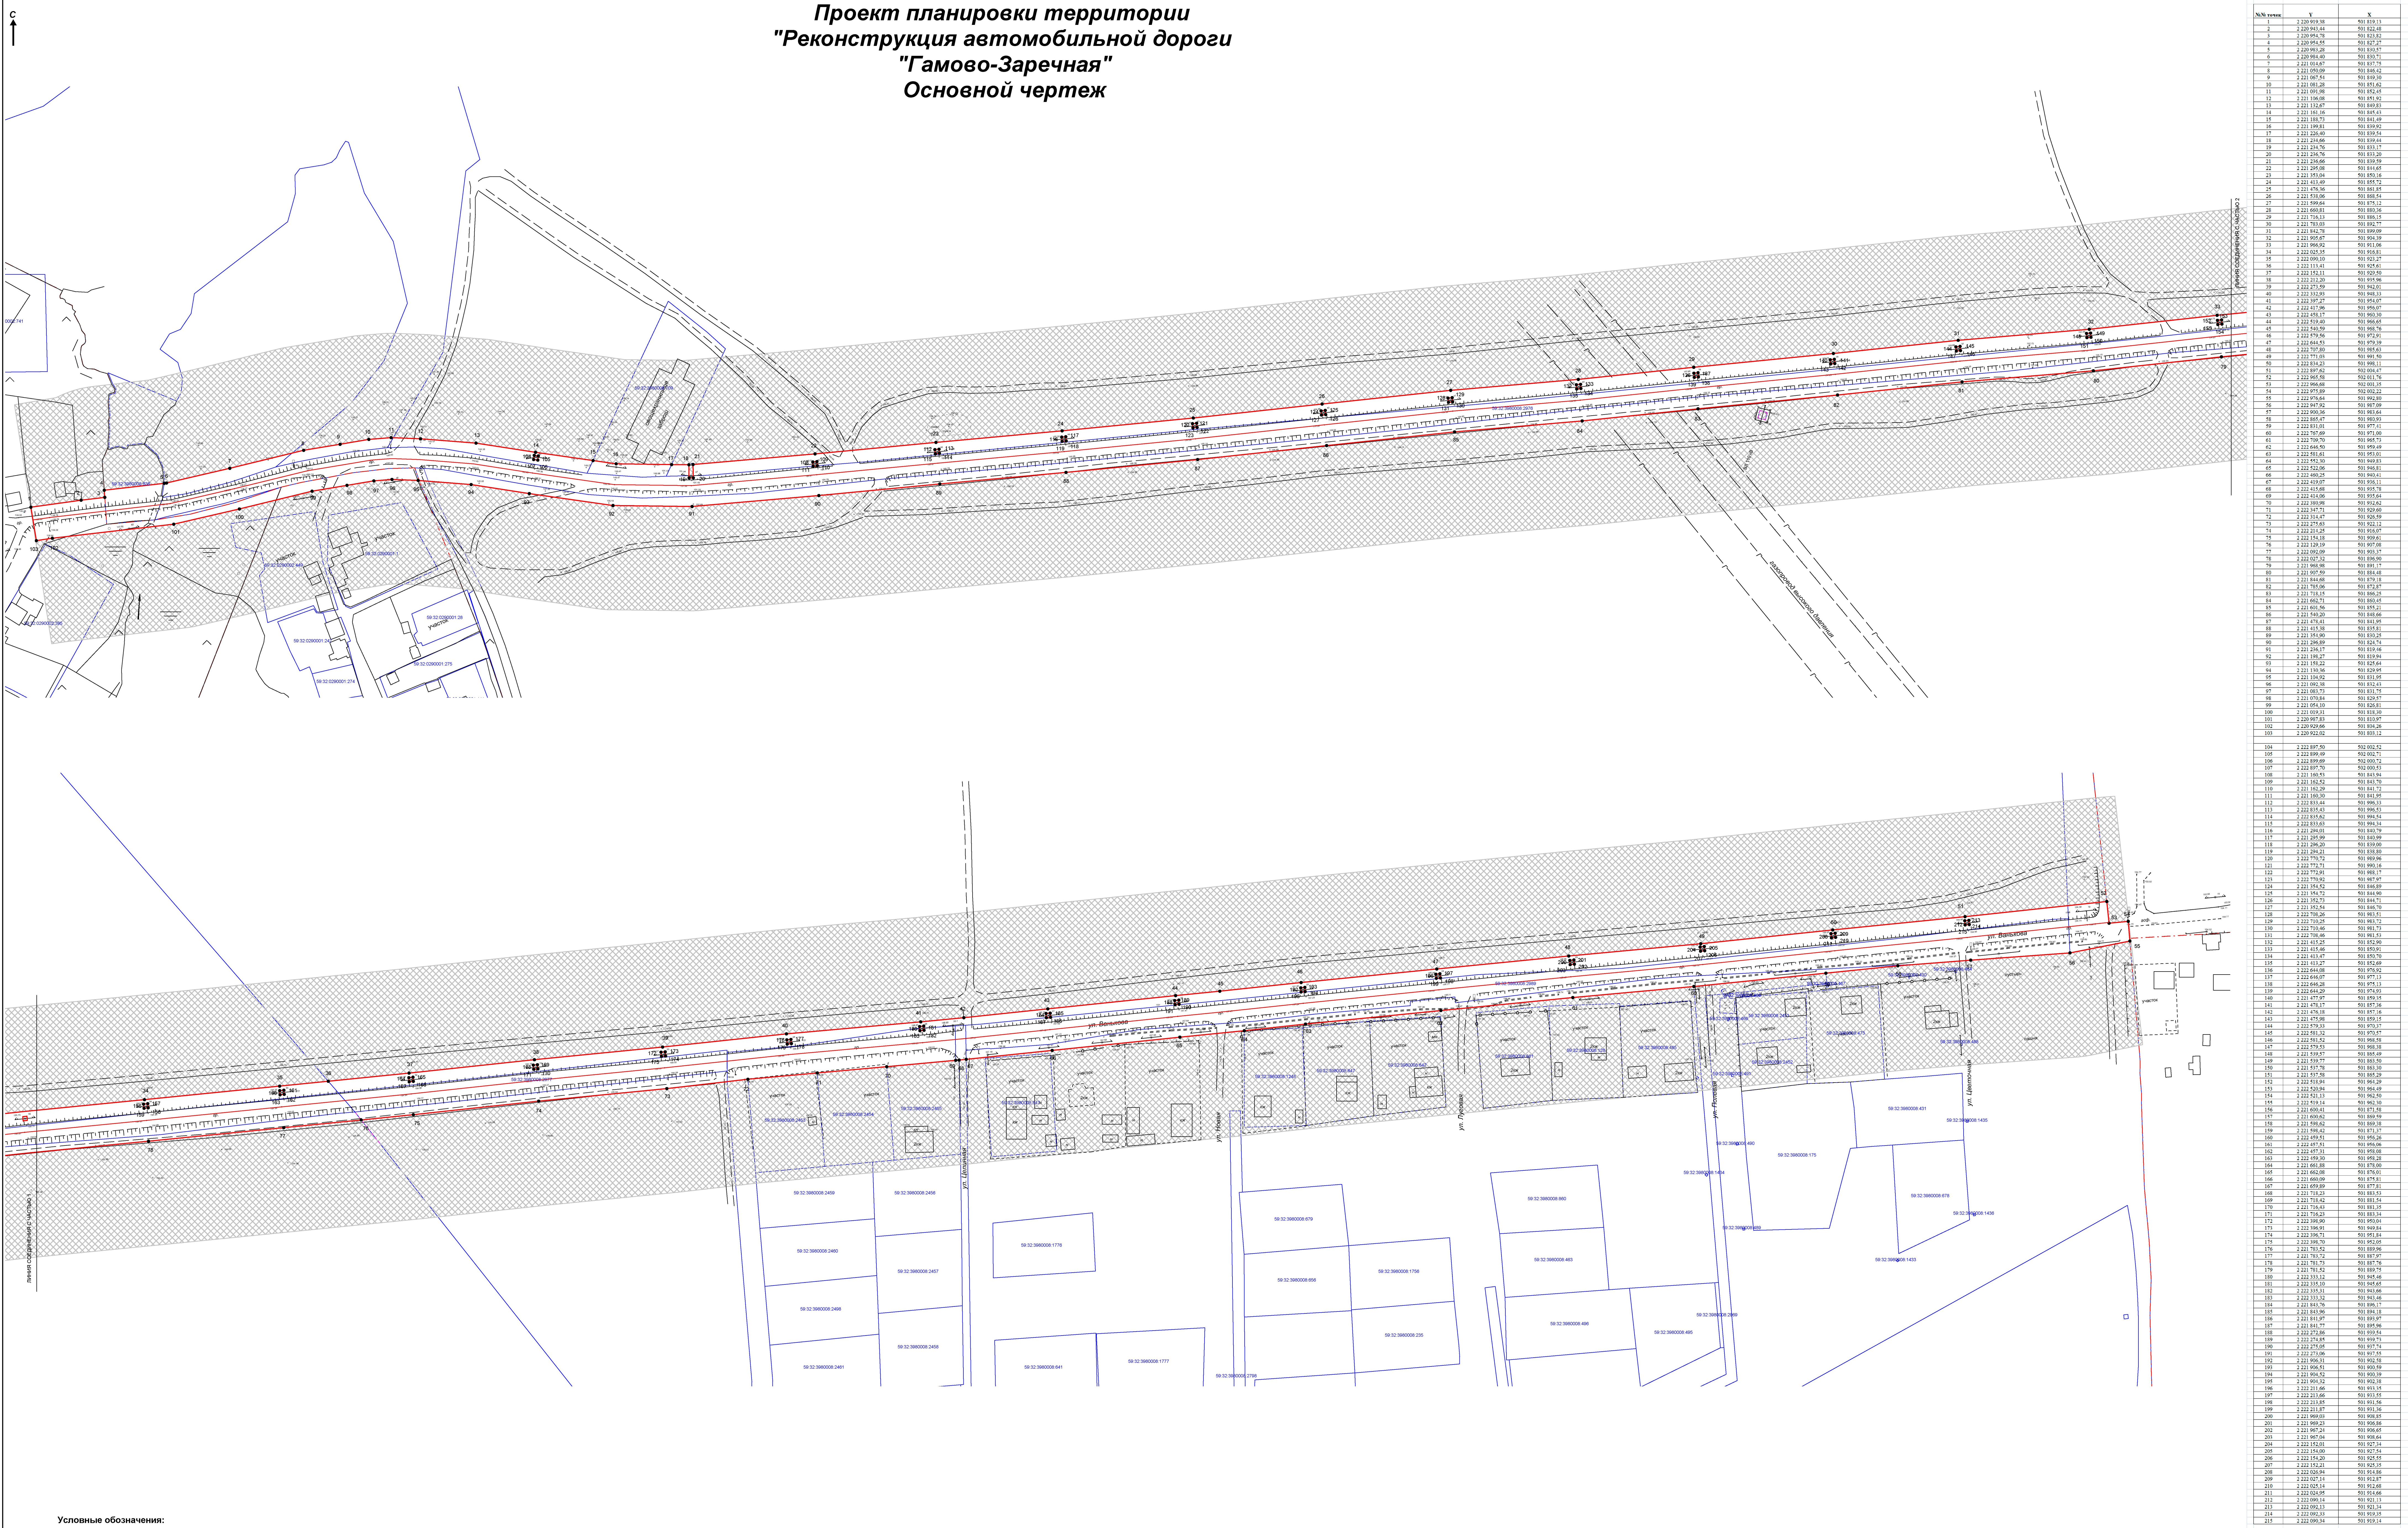

- Условные обозначения:
- Проектируемые красные линии
 - Ось дороги
 - Придорожная полоса автомобильной дороги
 - Границы населенного пункта
 - Земельные участки по сведениям государственного кадастра недвижимости
 - Существующие ограждения земельных участков

Основные показатели


Показатель	Полоса отвода	Придорожная полоса
Площадь, кв.м	41163	248290
Протяженность, м	2068	2058
Ширина, м	20	100

ПП-2014					
Проект планировки территории "Реконструкция автомобильной дороги "Гамово-Заречная"					
Изм.	Кор.	Лист	М.д.	Полном.	Дата
Разработчик				Составитель	Лист
Человек				П	1
Схема размещения элементов планировочной структуры (основная чертёж)				ИП Чепина Н.А.	
Схема развития красных линий М 1:1000					

№ п/п	У	Х
Проект планировки территории "Реконструкция автомобильной дороги "Гамово-Заречная"

Схема использования территории в период подготовки проекта планировки территории Ситуационный план

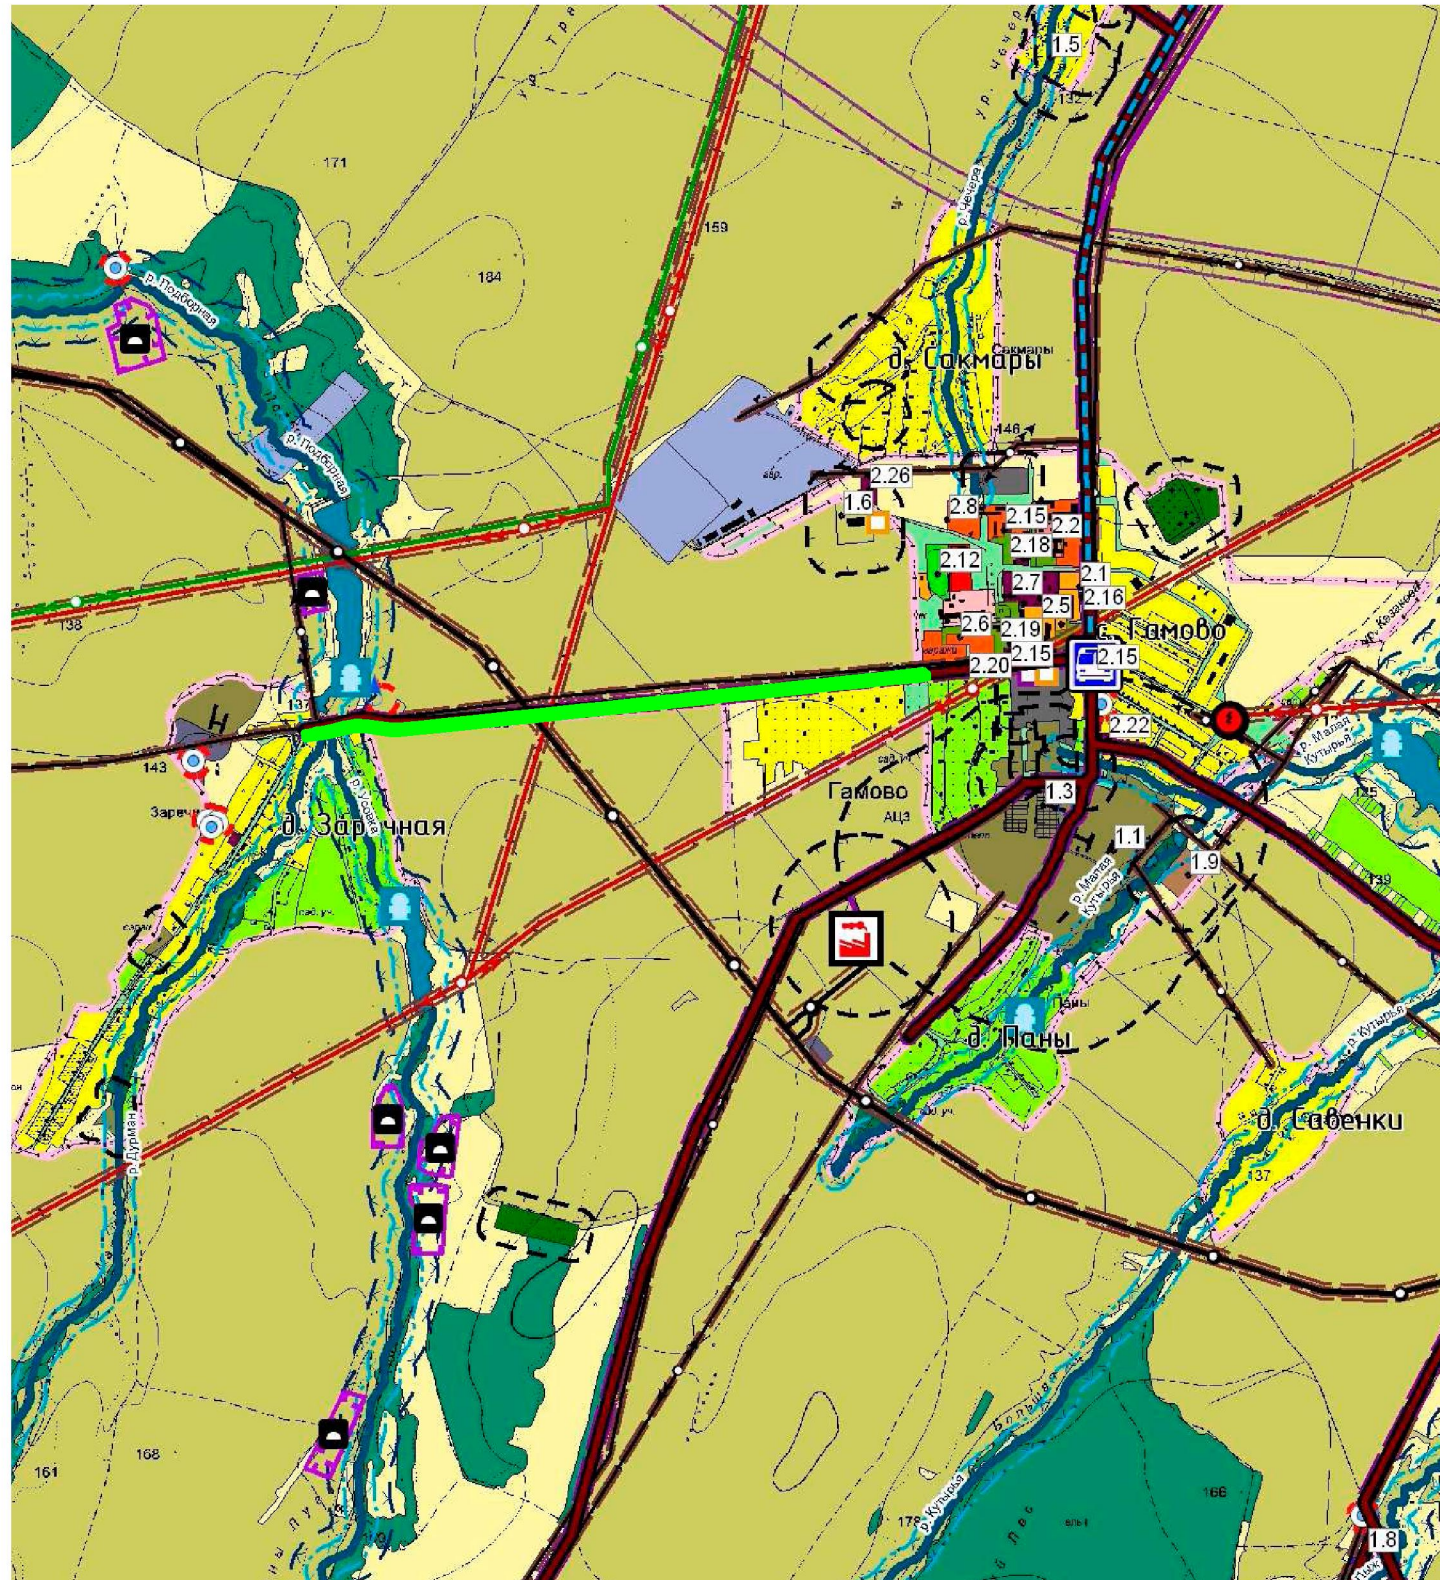

Условные обозначения:


- Проектируемая дорога
- Граница населенного пункта
- Зоны индивидуальной жилой застройки
- Зоны открытого природного ландшафта
- Сельскохозяйственные угодья
- Зоны объектов сельскохозяйственного производства
- Водные объекты и водоохранные зоны

						ПП-2014			
						Проект планировки территории "Реконструкция автомобильной дороги "Гамово-Заречная"			
Изм.	К.уч	Лист	№ док	Подпись	Дата		Стадия	Лист	Листов
							П	2	6
Разраб.	Четина					Схема использования территории в период подготовки проекта планировки территории Ситуационный план М 1:25000	ИП Четина Н.А.		




Проект планировки территории
"Реконструкция автомобильной дороги
"Гамово-Заречная"

Схема границ зон с особыми условиями использования территории

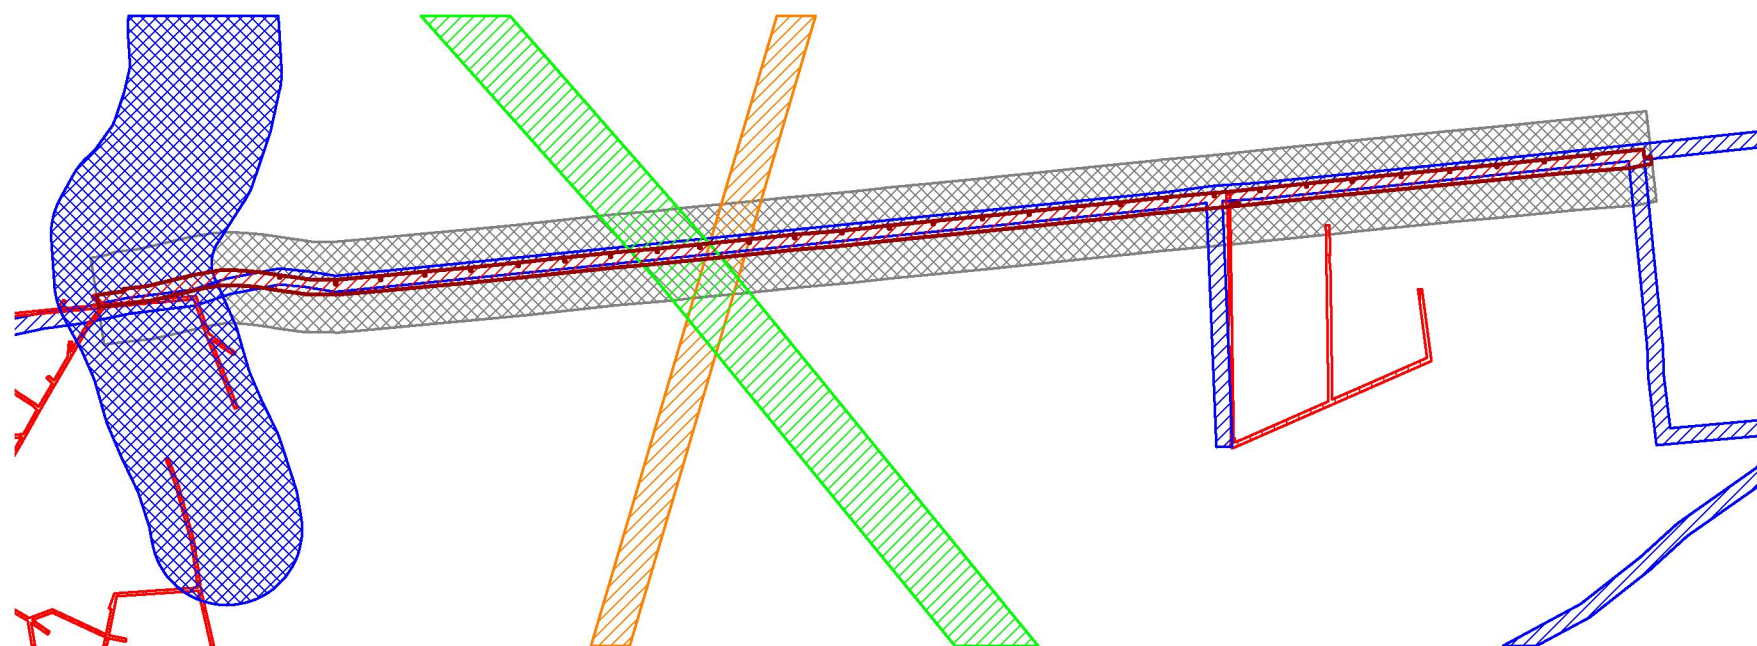


Условные обозначения:


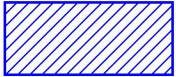
-  охранная зона электрических сетей 10 кВ
-  охранная зона электрических сетей 0,4 кВ
-  охранная зона ВЛ 110 кВ
-  охранная зона газопровода высокого давления
-  водоохранная зона
-  Проектируемая автомобильная дорога
-  Придорожная полоса автомобильной дороги

						ПП-2014			
						Проект планировки территории "Реконструкция автомобильной дороги "Гамово-Заречная"			
Изм.	К.уч	Лист	№ док	Подпись	Дата				
							Стадия	Лист	Листов
							П	3	6
Разраб.	Четина					Схема границ зон с особыми условиями использования территории М 1:10000		ИП Четина Н.А.	

Проект планировки территории
 "Реконструкция автомобильной дороги "Гамово-Заречная"
 Схема организации улично-дорожной сети

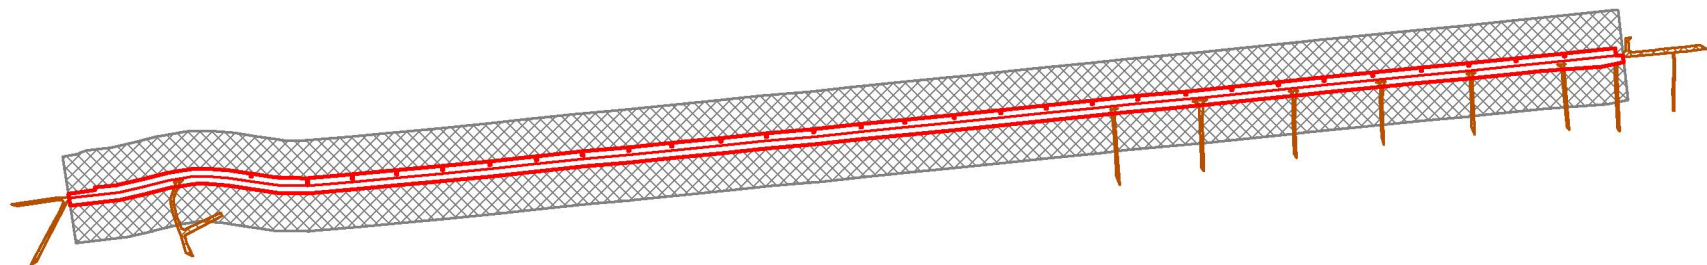

Поперечный профиль М 1:200

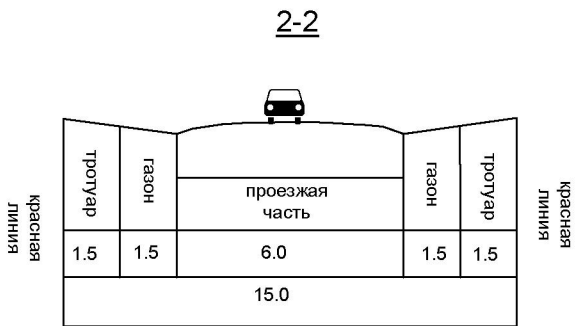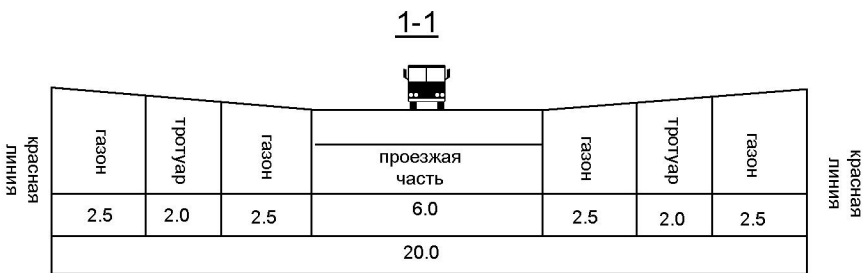


Условные обозначения:

- Ось дороги
- Проектируемые красные линии
- Придорожная полоса
- Существующие дороги и проезды

						ПП-2014		
						Проект планировки территории "Реконструкция автомобильной дороги "Гамово-Заречная"		
Изм.	К.уч	Лист	№ док	Подпись	Дата		Стадия	Лист
							П	4
							Листов	6
Разраб.	Четина					Схема организации улично-дорожной сети М 1:10000	ИП Четина Н.А.	

C
↑

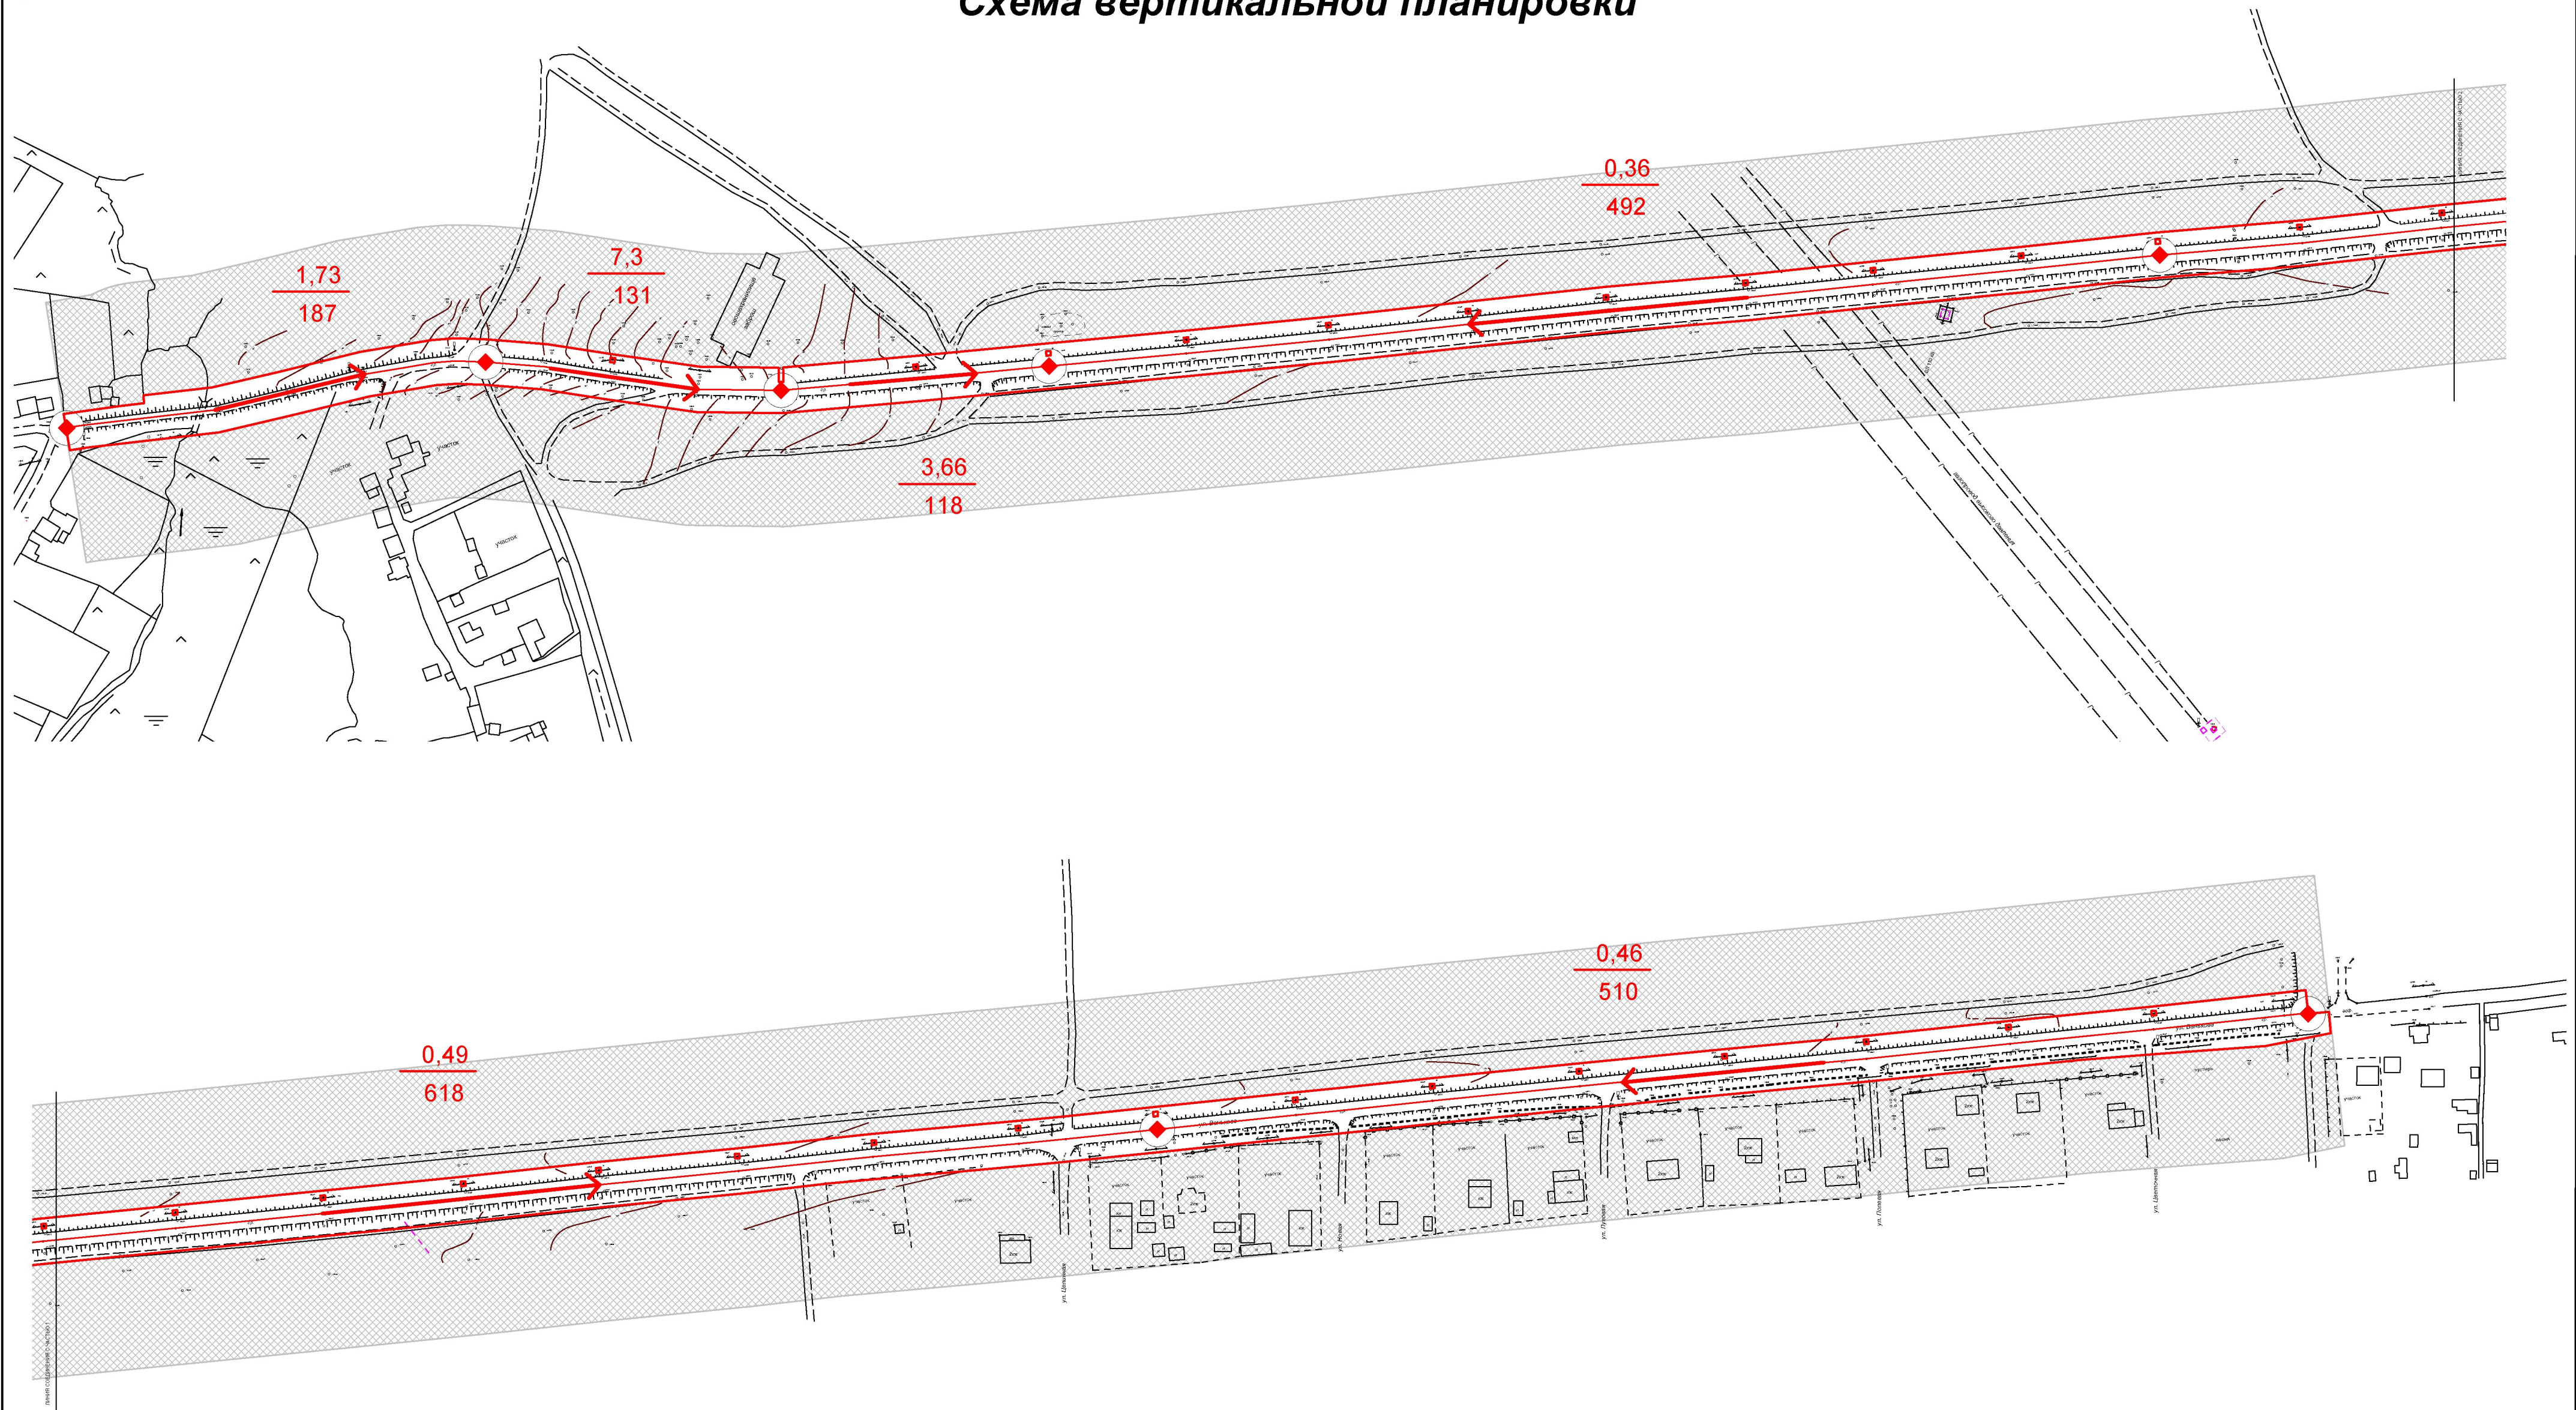 Придорожная полоса

						ПП-2014			
						Проект планировки территории "Реконструкция автомобильной дороги "Гамово-Заречная"			
Изм.	К.уч	Лист	№ док	Подпись	Дата		Стадия	Лист	Листов
							П	5	6
Разраб.	Четина					Схема вертикальной планировки М 1:2000	ИП Четина Н.А.		

59.32.000002/5489(1)

