


Схема планировочной организации земельного участка
M1500

Ведомость жилых и общественных зданий и сооружений

№ п/п	Наименование и обозначение	Этажность	Количество		Площадь, м2				Строительный объем, м3	
			Здания	Квартир	Здания	Всего	Здания	Всего	Здания	Всего
1	Школа	4	1	-	-	-	-	-	-	-

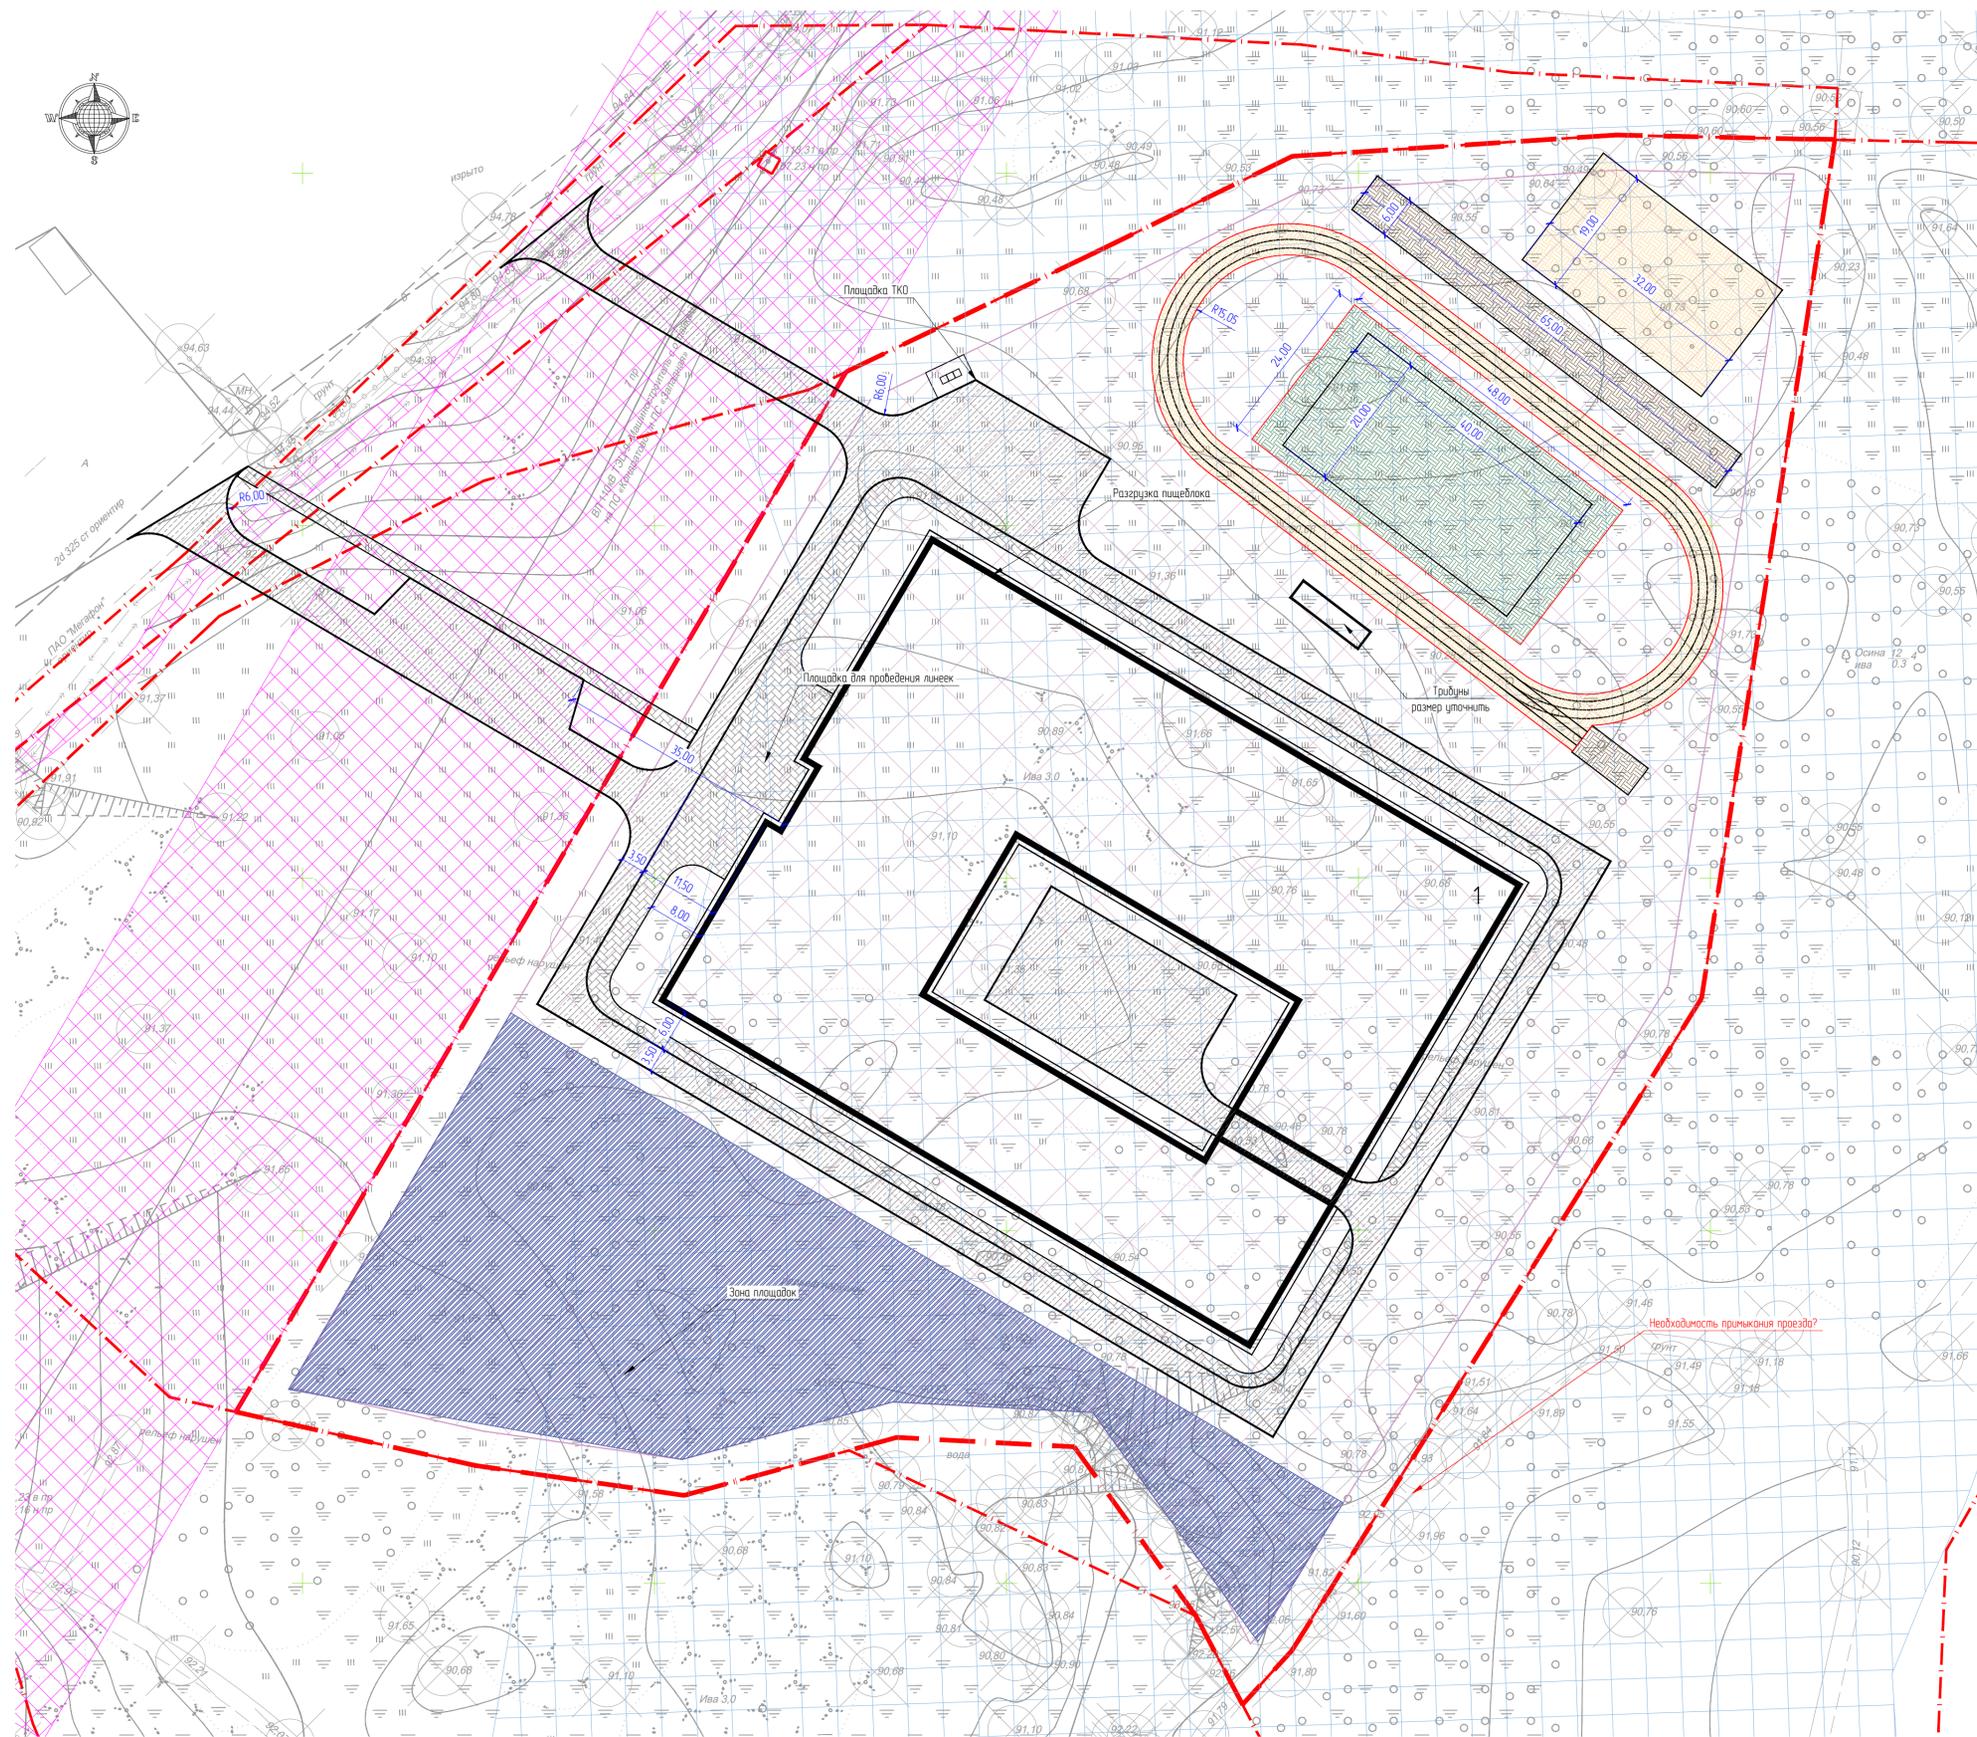

Условные обозначения

- Граница земельного участка,
- Границы соседних земельных участков,
- Место допустимого размещения здания, строения, сооружения,
- Водоохранная зона,
- Охранная зона электрических сетей,
- Проектируемые основные тротуары,
- Проектируемые проезды.

						25-22-ПЗУ ЭП		
						Объект образования: общеобразовательная школа на 1100 мест в в. Кондратово Пермского муниципального района		
Изм.	Колуч.	Лист	№ док.	Подп.	Дата	Страница	Лист	Листов
					06.22	ЭП	1	
ГИП	Козлов				06.22	Схема планировочной организации земельного участка		
Н.контр.	Козлов				06.22	ООО "ЖБК-Проект"		