
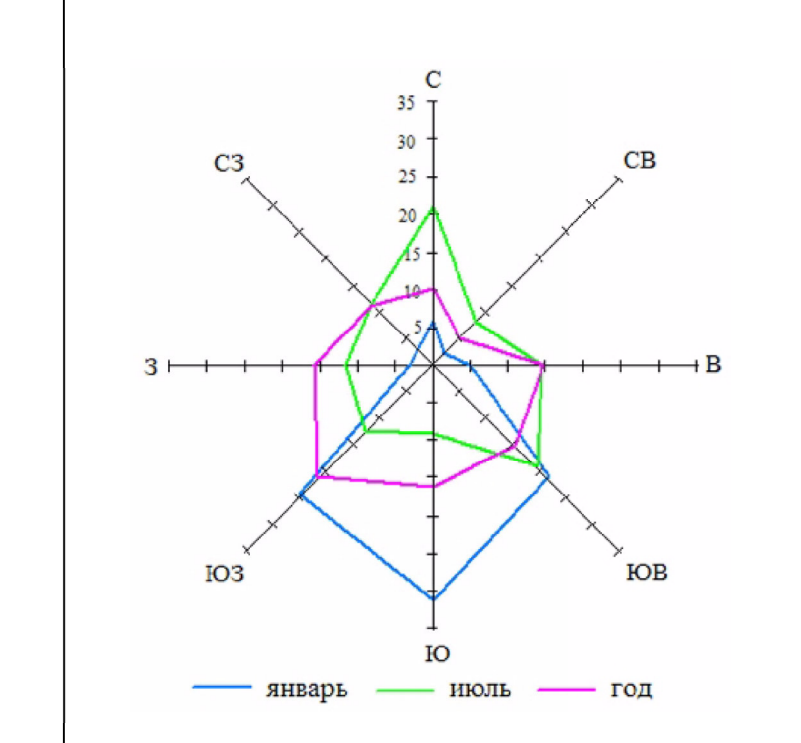


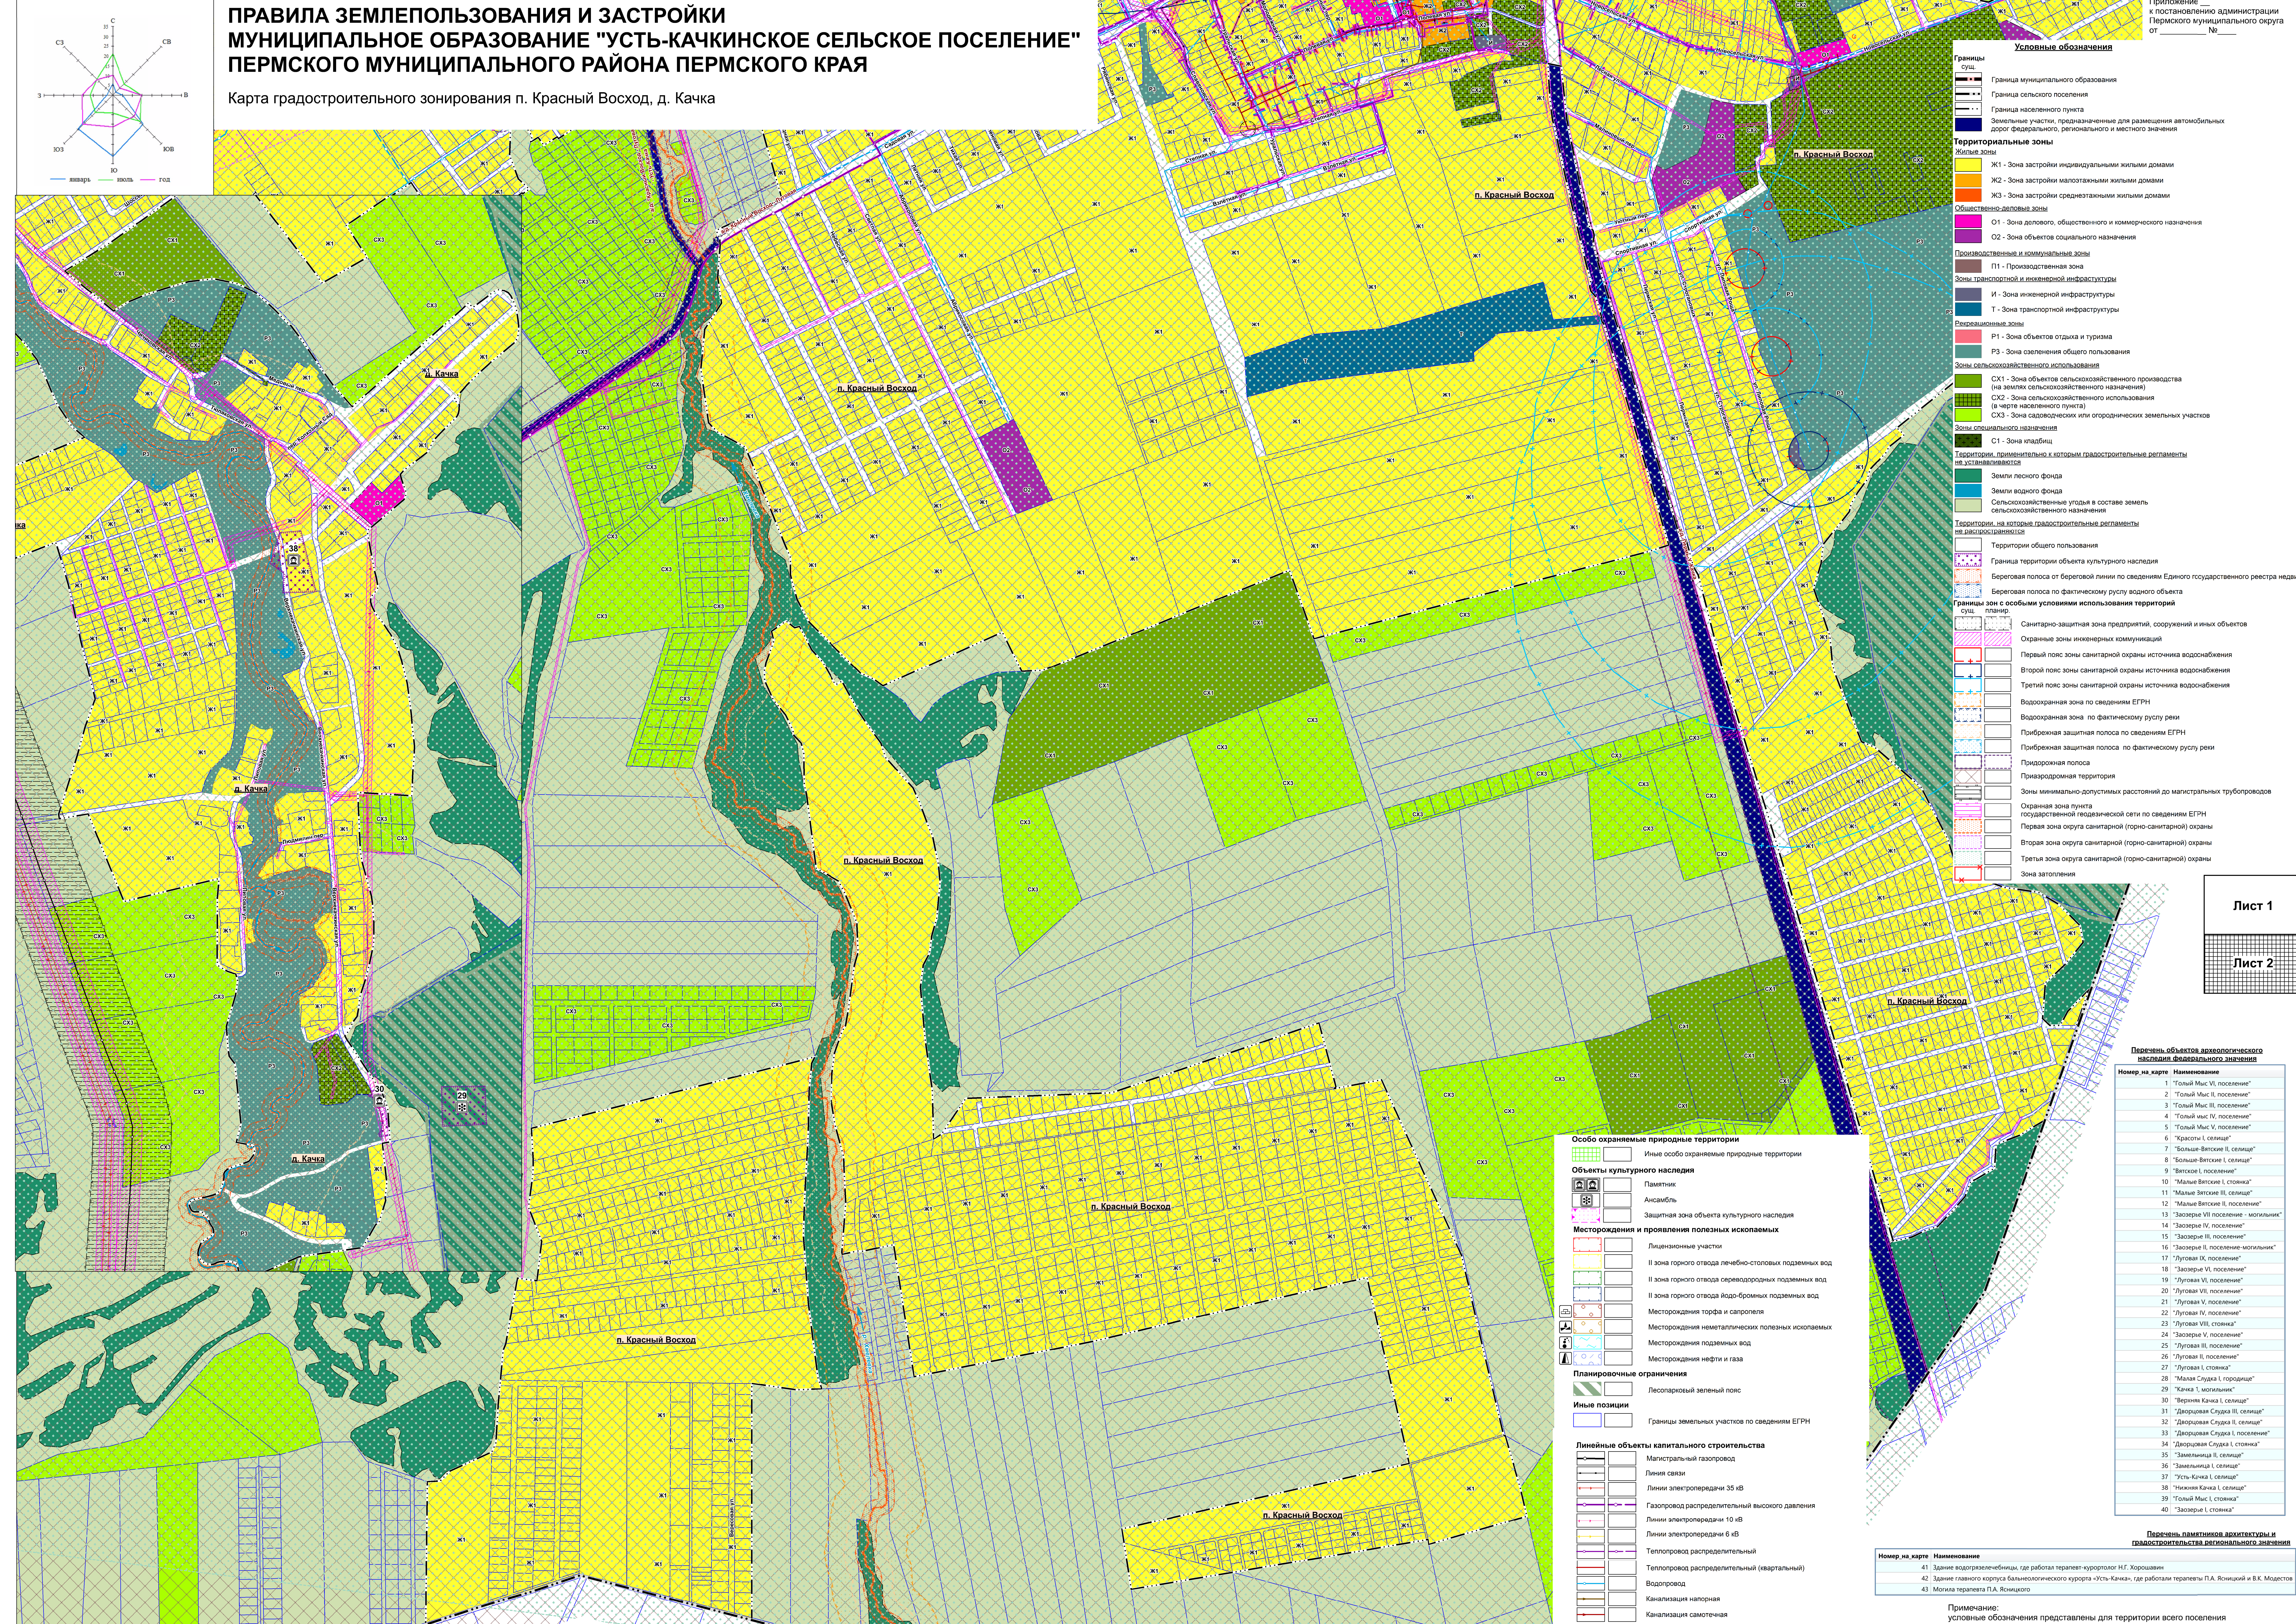

ПРАВИЛА ЗЕМЛЕПОЛЬЗОВАНИЯ И ЗАСТРОЙКИ
МУНИЦИПАЛЬНОЕ ОБРАЗОВАНИЕ "УСТЬ-КАЧКИНСКОЕ СЕЛЬСКОЕ ПОСЕЛЕНИЕ"
ПЕРМСКОГО МУНИЦИПАЛЬНОГО РАЙОНА ПЕРМСКОГО КРАЯ

Карта градостроительного зонирования п. Красный Восход, д. Качка

- Условные обозначения**
- Границы**
сущ. — Граница муниципального образования
Граница сельского поселения
Граница населенного пункта
Земельные участки, предназначенные для размещения автомобильных дорог федерального, регионального и местного значения
- Территориальные зоны**
Жилые зоны
Ж1 - Зона застройки индивидуальными жилыми домами
Ж2 - Зона застройки малоэтажными жилыми домами
Ж3 - Зона застройки среднэтажными жилыми домами
Общественно-деловые зоны
О1 - Зона делового, общественного и коммерческого назначения
О2 - Зона объектов социального назначения
Производственные и коммунальные зоны
П1 - Производственная зона
Зоны транспортной и инженерной инфраструктуры
И - Зона инженерной инфраструктуры
Т - Зона транспортной инфраструктуры
- Рекреационные зоны**
Р1 - Зона объектов отдыха и туризма
Р3 - Зона озеленения общего пользования
- Зоны сельскохозяйственного использования**
СХ1 - Зона объектов сельскохозяйственного производства (на землях сельскохозяйственного назначения)
СХ2 - Зона сельскохозяйственного использования (в черте населенного пункта)
СХ3 - Зона садоводческих или огороднических земельных участков
- Зоны специального назначения**
С1 - Зона кладбищ
- Территории, применительно к которым градостроительные регламенты не устанавливаются**
Земли лесного фонда
Земли водного фонда
Сельскохозяйственные угодья в составе земель сельскохозяйственного назначения
- Территории, на которых градостроительные регламенты не распространяются**
Территории общего пользования
Граница территории объекта культурного наследия
Береговая полоса от береговой линии по сведениям Единого государственного реестра недвижимости
Береговая полоса по фактическому руслу водного объекта
- Границы зон с особыми условиями использования территорий**
сущ. — Санитарно-защитная зона предприятий, сооружений и иных объектов
Охранные зоны инженерных коммуникаций
Первый пояс зоны санитарной охраны источника водоснабжения
Второй пояс зоны санитарной охраны источника водоснабжения
Третий пояс зоны санитарной охраны источника водоснабжения
Водоохранная зона по сведениям ЕГРН
Водоохранная зона по фактическому руслу реки
Прибрежная защитная полоса по сведениям ЕГРН
Прибрежная защитная полоса по фактическому руслу реки
Придорожная полоса
Принадлежность территории
Зоны минимально-допустимых расстояний до магистральных трубопроводов
Охранная зона пункта государственной железной дороги по сведениям ЕГРН
Первая зона округа санитарной (горно-санитарной) охраны
Вторая зона округа санитарной (горно-санитарной) охраны
Третья зона округа санитарной (горно-санитарной) охраны
Зона затопления

Лист 1

Лист 2

Перечень объектов археологического наследия федерального значения

Номер на карте	Наименование
1	"Голый Мас IV, поселение"
2	"Голый Мас II, поселение"
3	"Голый Мас III, поселение"
4	"Голый Мас V, поселение"
5	"Голый Мас VI, поселение"
6	"Красоты I, селище"
7	"Большее-Ветское II, селище"
8	"Большее-Ветское I, селище"
9	"Ватское I, поселение"
10	"Малые Ветские I, селище"
11	"Малые Ветские II, селище"
12	"Малые Ветские III, селище"
13	"Зазерье III, поселение - мотильник"
14	"Зазерье IV, поселение"
15	"Зазерье III, поселение"
16	"Зазерье II, поселение-мотильник"
17	"Луговая IX, поселение"
18	"Зазерье VI, поселение"
19	"Луговая VI, поселение"
20	"Луговая VII, поселение"
21	"Луговая V, поселение"
22	"Луговая IV, поселение"
23	"Луговая VIII, селище"
24	"Зазерье V, поселение"
25	"Луговая III, поселение"
26	"Луговая I, поселение"
27	"Луговая I, селище"
28	"Малая Слудка I, селище"
29	"Кочка I, мотильник"
30	"Верхняя Качка I, селище"
31	"Дворцовая Слудка III, селище"
32	"Дворцовая Слудка II, селище"
33	"Дворцовая Слудка I, поселение"
34	"Дворцовая Слудка I, селище"
35	"Земляничка II, селище"
36	"Земляничка I, селище"
37	"Усть-Качка I, селище"
38	"Нижняя Качка I, селище"
39	"Голый Мас I, селище"
40	"Зазерье I, селище"

Перечень памятников архитектуры и градостроительства регионального значения

Номер на карте	Наименование
41	Здание водоразделенницы, где работала терапевт-курортница Н.Г. Хорошавина
42	Здание главного корпуса бальнеологического курорта «Усть-Качка», где работала терапевт П.А. Янцковский и В.К. Модестов
43	Мемориал терапевта П.А. Янцковского

Примечание:
условные обозначения представлены для территории всего поселения