


ГЕНЕРАЛЬНЫЙ ПЛАН МУНИЦИПАЛЬНОЕ ОБРАЗОВАНИЕ "КУЛТАЕВСКОЕ СЕЛЬСКОЕ ПОСЕЛЕНИЕ" ПЕРМСКОГО МУНИЦИПАЛЬНОГО РАЙОНА ПЕРМСКОГО КРАЯ

Карта функциональных зон поселения;
планируемого размещения объектов местного значения
д. Болдино, д. Чуваки, д. Полудово, д. Дикая Гарь

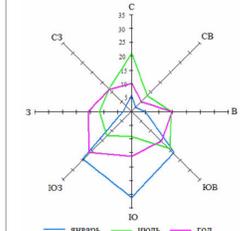

Мероприятия, предусмотренные в отношении объектов регионального значения

Номер до. СТП. ПК	Наименование мероприятия	Местоположение	Срок реализации
3.1.45	Строительство школы в с. Култаеве Пермского муниципального района	с. Култаево	2025 г.
3.4.252	Приобретение и монтаж модульных конструкций взамен существующего ФАП	д. Мокно	2025 г.
1.1.10	Реконструкция автомобильной дороги Пермь - Усть-Канка	Култаевское с.п.	2025 г.
1.1.11	Реконструкция автомобильной дороги «Болгары-Юго-Камский-Крылово»	Култаевское с.п.	2025 г.
2.2.11	Реконструкция ПС 110/35/10 кВ «Мушлы»	с. Нижние Мушлы	на перспективу (прогноз на 25 - 50 лет)
2.2.38	Реконструкция ПС 110/10 кВ «Протасы»	п. Протасы	2025 г.
2.3.28	Реконструкция ПС 35/10 кВ «Култаево»	с. Култаево	2025 г.
8.2.274	Консервация сенокосных выгона	вблизи д. Федотово	2025 г.
8.2.272	Консервация сенокосных выгона	вблизи д. Болдино	2025 г.
8.2.273	Консервация сенокосных выгона	вблизи д. Полудово	2025 г.
10.3.304	Реконструкция сиренно-речевой установки (РСО)	Култаево, ул. Р. Кашина, 89а	2025 г.

Условные обозначения

Границы единиц административно-территориального деления Российской Федерации

- сущ. планир. к рек.
- Граница муниципального образования
- Граница сельского поселения
- Граница населенного пункта

Функциональные зоны

- Зона застройки индивидуальными жилыми домами
- Зона застройки малотажными жилыми домами
- Зона застройки среднетажными жилыми домами
- Общественно-деловые зоны
- Зона инженерной инфраструктуры
- Зона транспортной инфраструктуры
- Производственная зона
- Коммунально-складская зона
- Зона сельскохозяйственного использования
- Зона садоводческих или огороднических некоммерческих товариществ
- Зона отдыха
- Зоны рекреационного назначения
- Зона кладбищ
- Зона складирования и захоронения отходов
- Зона лесов (земли лесного фонда)

Объекты федерального значения

- Объекты транспортной инфраструктуры
- Объект единой системы организации воздушного движения, расположенный вне аэропортов (аэродромов)
- Объекты трубопроводного транспорта и инженерной инфраструктуры
- Головная перекачивающая станция (ГПС)
- Магистральный нефтепровод
- Нефтехранилище (резервуарный парк)
- Магистральный газопровод
- Артезианская скважина
- Водовод
- Объекты почтовой связи
- Линия связи
- Газораспределительная станция (ГРС)

Объекты регионального значения

- Объекты социальной инфраструктуры, отдыха и туризма, санаторно-курортного назначения
- Общественная организация
- Лечебно-профилактическая медицинская организация (кроме санаторно-курортной), оказывающей мед. помощь в стационарных условиях, ее структурное подразделение
- Комплексные, полустационарные и нестационарные организации социального обслуживания
- Стационарные организации социального обслуживания геронтологического центра
- Лечебно-профилактическая медицинская организация, оказывающая медицинскую помощь в амбулаторных условиях
- Обособленное структурное подразделение медицинской организации, оказывающей первичную медико-санитарную помощь
- Медицинская организация, оказывающая скорую медицинскую помощь, ее структурное подразделение
- Объект религиозной организации (памятник архитектуры и градостроительства)
- Предприятия утилизации, обезвреживания, размещения отходов производства и потребления
- Объект утилизации, уничтожения биологических отходов (сенокосных выгона), консервация
- Иные объекты обращения с отходами (ипнокопитель биологических отходов)

Объекты транспортной инфраструктуры

- Автомобильные дороги регионального значения
- Мостовое сооружение
- Саморегулируемое пересечение в одном уровне
- Остановочный пункт

Объекты трубопроводного транспорта и инженерной инфраструктуры

- Электрическая подстанция 110 кВ
- Трансформаторная подстанция 35 кВ
- Линии электропередачи 110 кВ
- Линии электропередачи 35 кВ
- Газопровод распределительный высокого давления
- Нефтебаза (склад нефти или нефтепродуктов)
- Объекты единой государственной системы предупреждения и ликвидации чрезвычайных ситуаций
- Объекты обеспечения пожарной безопасности
- Объекты информирования и оповещения

Объекты местного значения


- Объекты социальной инфраструктуры, отдыха и туризма, санаторно-курортного назначения
- Дошкольная образовательная организация
- Общественная организация
- Организация дополнительного образования
- Организация, реализующая программы профессионального и высшего образования
- Объект спорта, включающий раздельно нормируемые спортивные сооружения (объекты)
- Спортивное сооружение
- Объект культурно-просветительского назначения
- Объект культурно-досугового (клубного) типа
- Детский оздоровительный лагерь
- Административное здание (администрация Култаевского сельского поселения)
- Объект религиозной организации (объединения)
- Парк культуры и отдыха
- Благоустроенный пляж, место массовой охоловдовой рекреации
- Предприятия и объекты добывающей и обрабатывающей промышленности
- Предприятие строительной промышленности, по выпуску неметаллической минеральной продукции
- Предприятие по обработке древесины, производству изделий из дерева
- Предприятие микробиологической, пищевой, пищевусовой промышленности

Объекты транспортной инфраструктуры

- Автомобильные дороги местного значения
- Остановочный пункт
- Конечный остановочный пункт или разворотное кольцо общественного транспорта
- Мостовое сооружение
- Станция автозаправочная
- Водоподпорные и водонапорные гидротехнические сооружения

Объекты инженерной инфраструктуры

- Трансформаторная подстанция
- Линии электропередачи 10 кВ
- Пункт редуцирования газа (ПРГ)
- Газопровод распределительный низкого давления
- Источник тепловой энергии
- Центральный тепловой пункт
- Индивидуальный тепловой пункт
- Теплопровод распределительный (квартирный)
- Водоабор
- Насосная станция
- Водонапорная башня
- Артезианская скважина
- Водовод

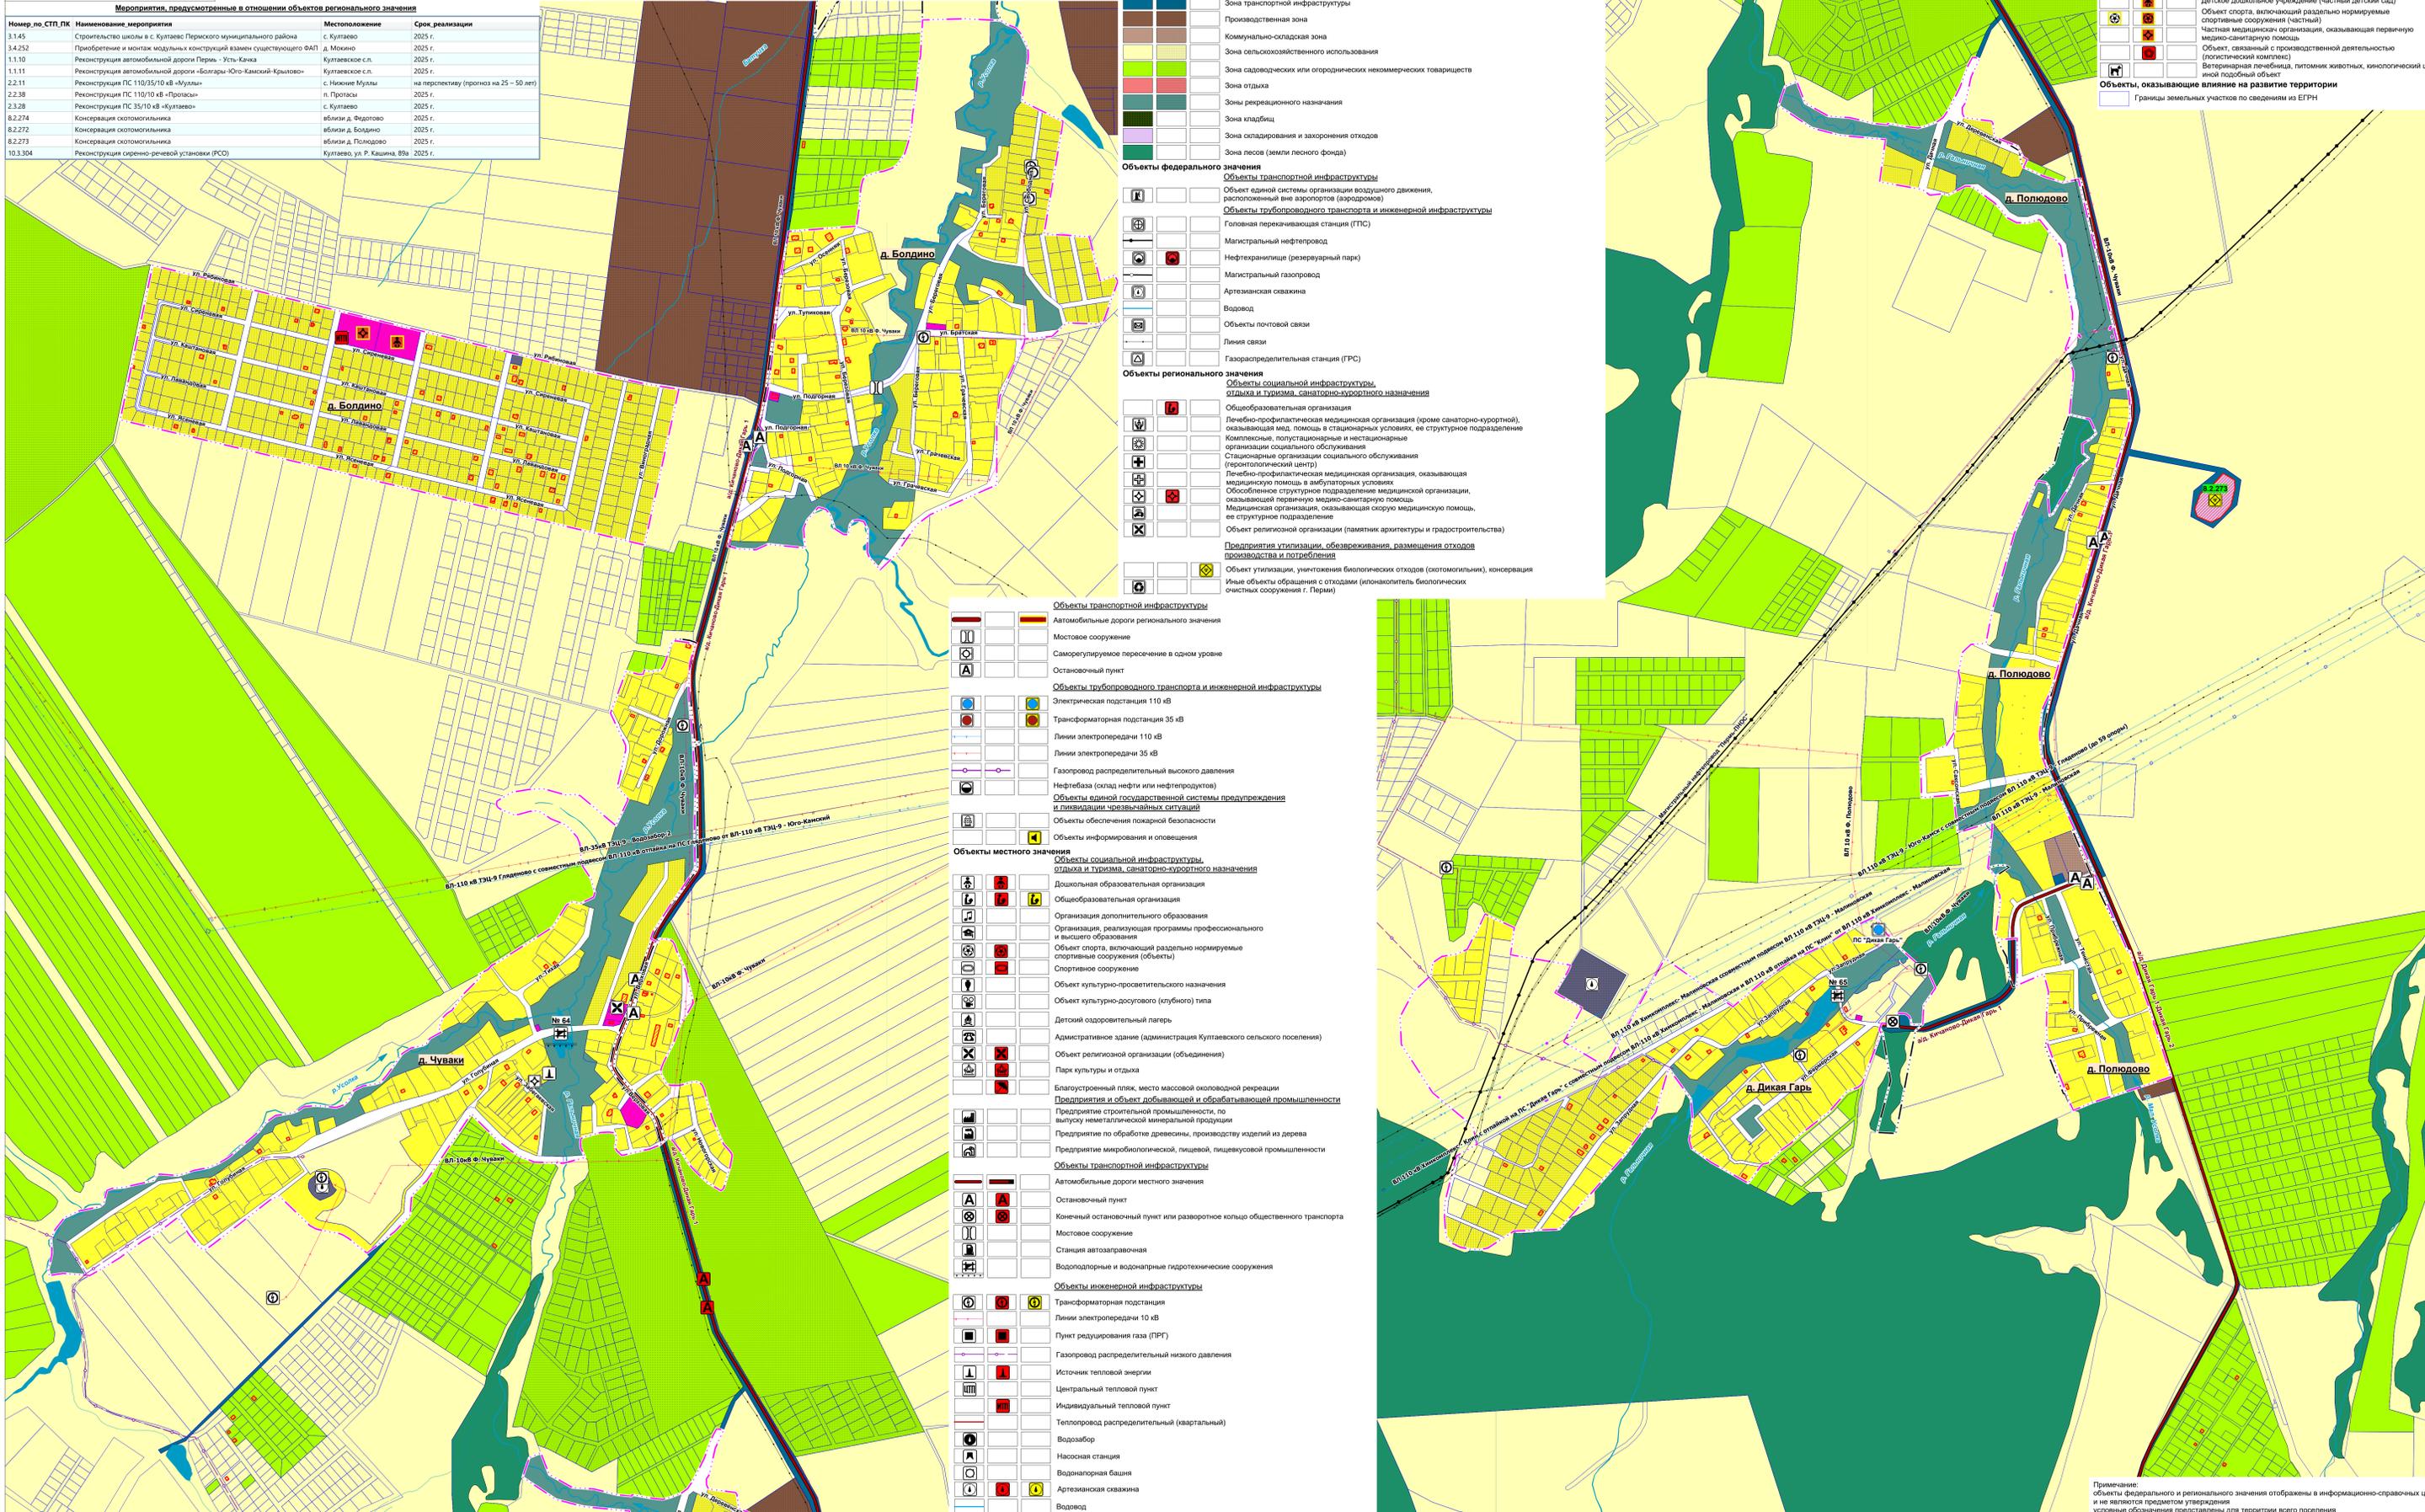

Водопровод

- Очистные сооружения (КОС)
- Канализационная насосная станция (КНС)
- Автоматическая телефонная станция
- Телевизионный ретранслятор
- Базовая станция
- Объекты единой государственной системы предупреждения и ликвидации чрезвычайных ситуаций
- Объекты информирования и оповещения
- Места погребения
- Кладбище

Объекты, оказывающие влияние на развитие территории

- Детское дошкольное учреждение (частный детский сад)
- Объект спорта, включающий раздельно нормируемые спортивные сооружения (частный)
- Частная медицинская организация, оказывающая первичную медико-санитарную помощь
- Объект, связанный с производственной деятельностью (логистический комплекс)
- Ветеринарная лечебница, питомник животных, кинологический центр и/или подобный объект

Объекты, оказывающие влияние на развитие территории

- Границы земельных участков по сведениям из ЕГРН

Примечание: объекты федерального и регионального значения отображены в информационно-справочных целях и не являются предметом утверждения условные обозначения представлены для территории всего поселения