ПРОЕКТ

ГЕНЕРАЛЬНЫЙ ПЛАН
МУНИЦИПАЛЬНОЕ ОБРАЗОВАНИЕ "ЮГО-КАМСКОЕ СЕЛЬСКОЕ ПОСЕЛЕНИЕ"
ПЕРМСКОГО МУНИЦИПАЛЬНОГО РАЙОНА ПЕРМСКОГО КРАЯ

Карта существующего и планируемого размещения объектов местного значения
Карта зон с особыми условиями использования территорий
Карта территорий, подверженных риску возникновения чрезвычайных ситуаций природного и техногенного характера
Карта границ территорий объектов культурного наследия
Карта месторождений и проявлений полезных ископаемых
п. Юго-Камский, д. Полуденная

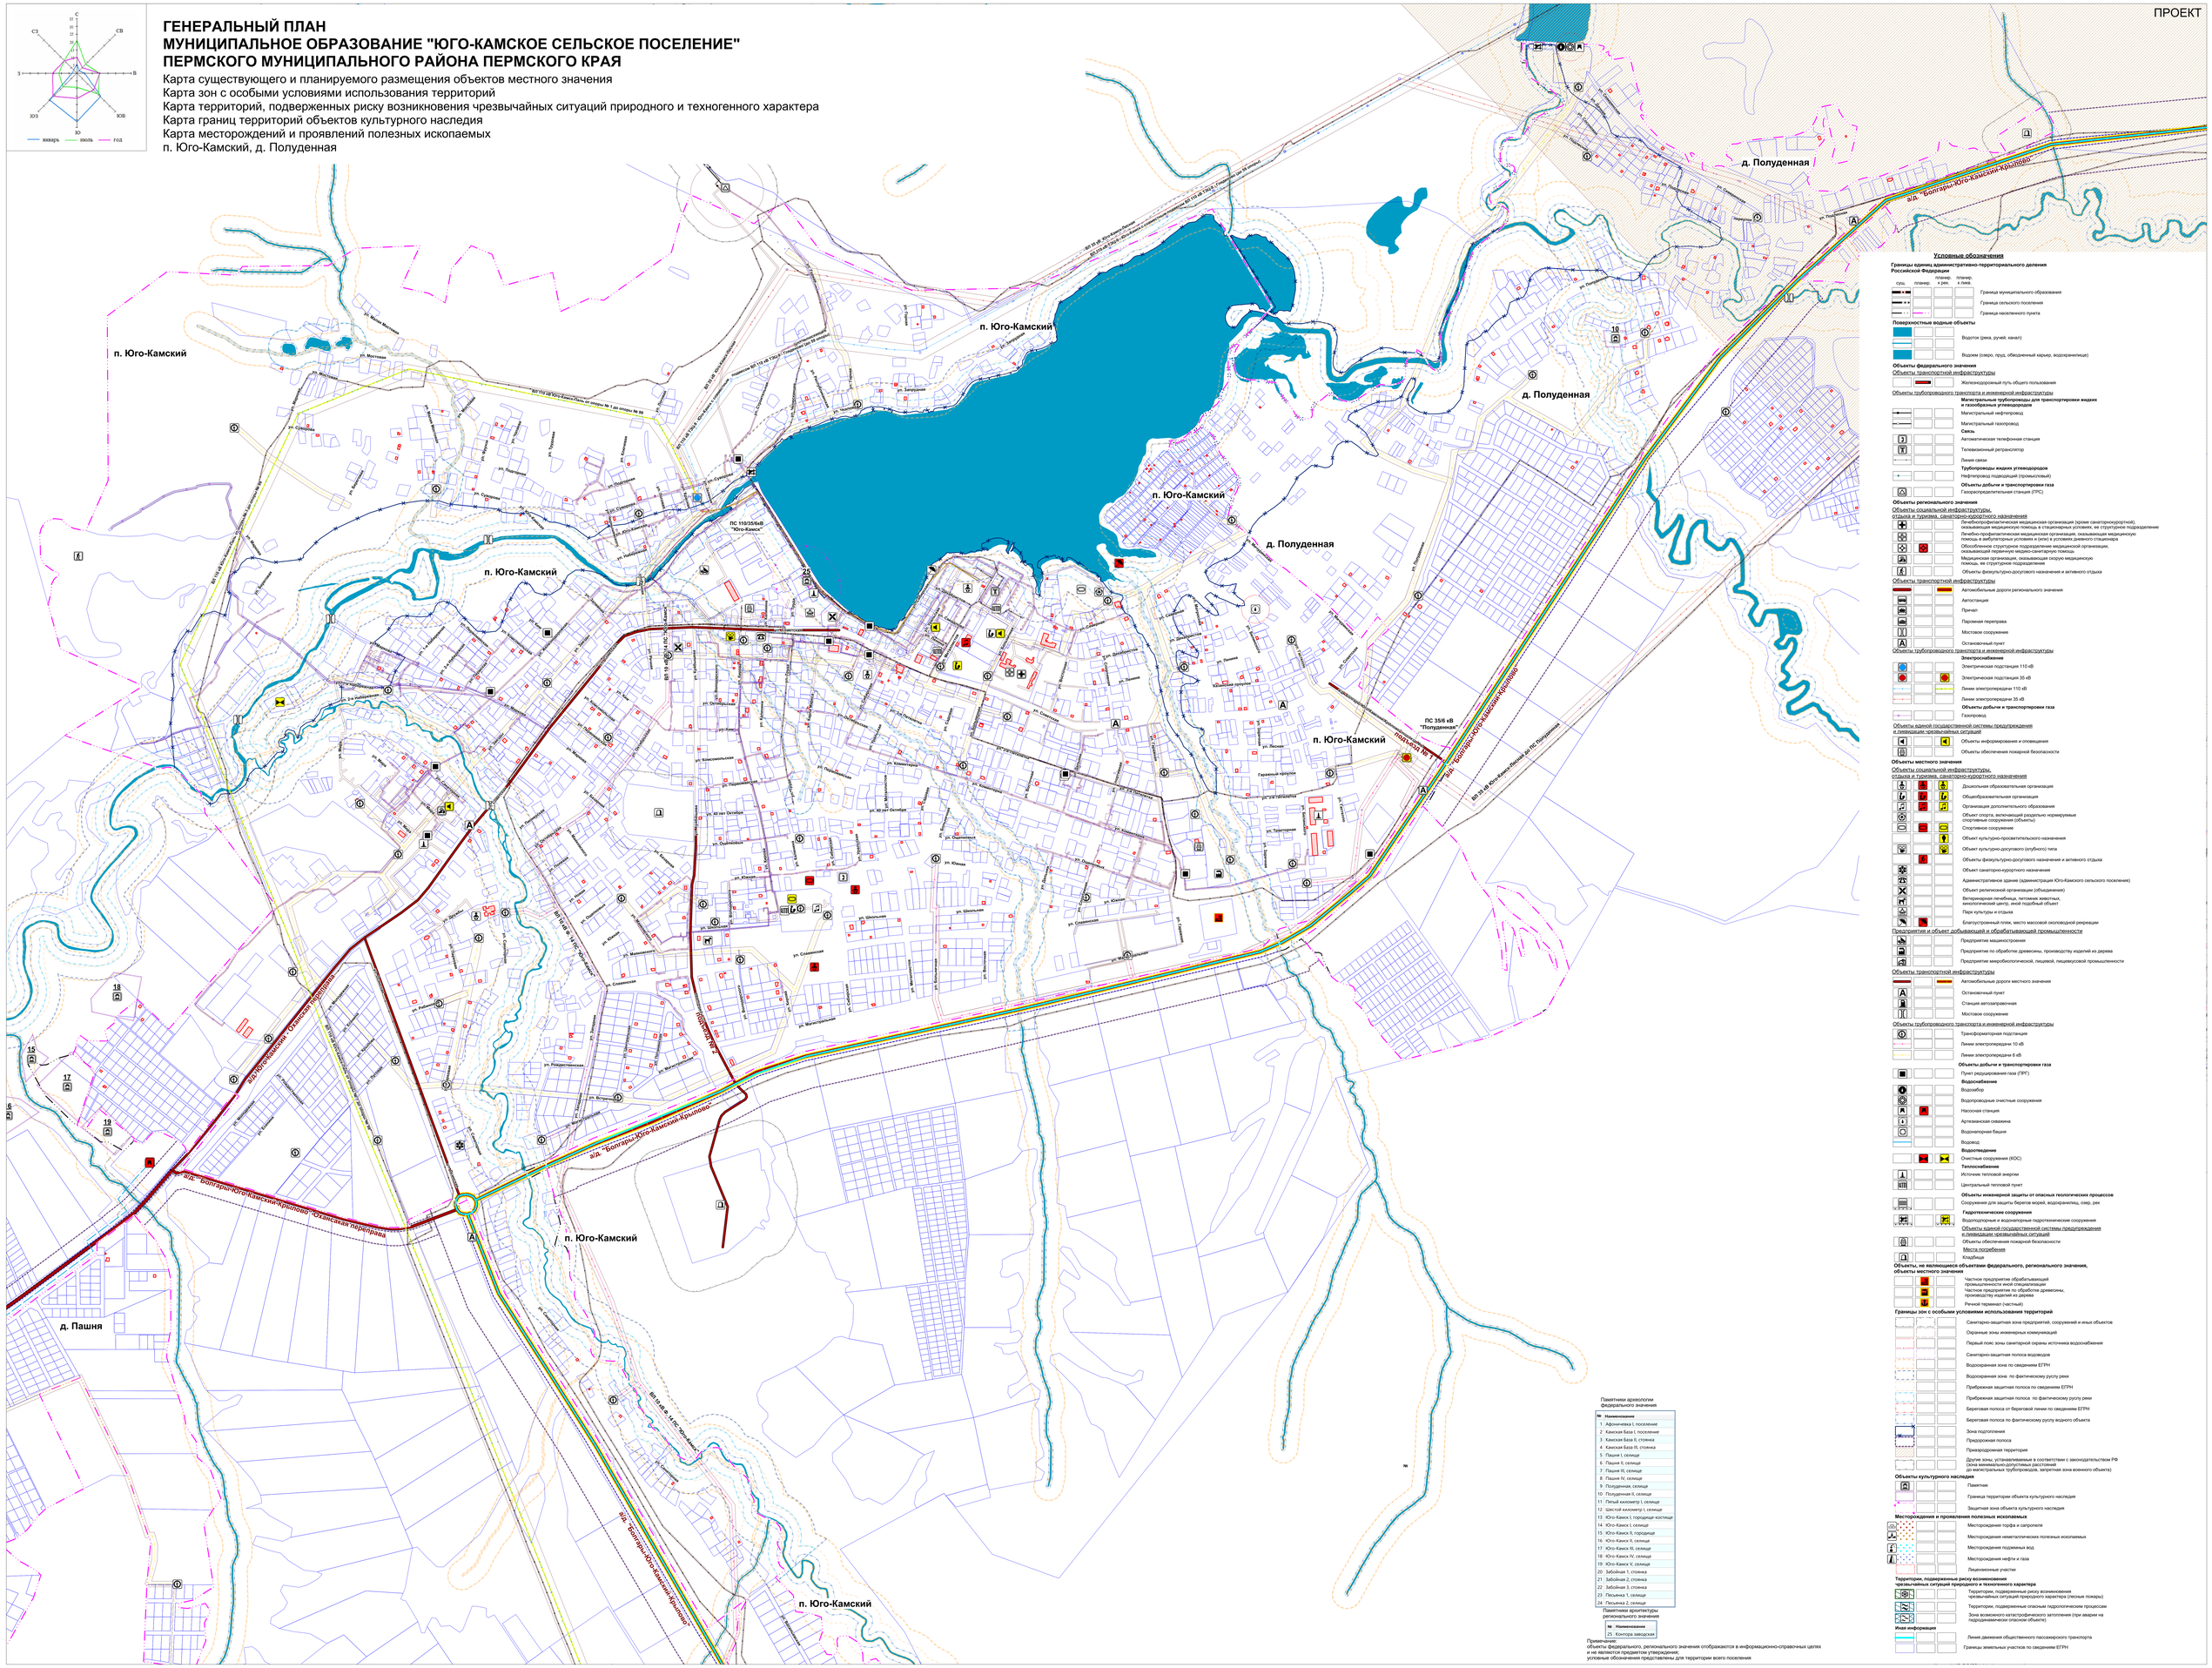

Условные обозначения

Границы единиц административно-территориального деления Российской Федерации

сущ.	планир.	планир. к рек.	планир. к пож.	
				Граница муниципального образования
				Граница сельского поселения
				Граница населенного пункта

Поверхностные водные объекты

Водоток (река, ручей, канал)
Водоем (озеро, пруд, обводненный карьер, водохранилище)

Объекты федерального значения

Объекты транспортной инфраструктуры
Железнодорожный путь общего пользования

Объекты трубопроводного транспорта и инженерной инфраструктуры
Магистральные трубопроводы для транспортировки жидких и газообразных углеводородов
Магистральный нефтепровод
Магистральный газопровод
Связь
Автоматическая телефонная станция
Телевизионный ретранслятор
Линия связи
Трубопроводы жидких углеводородов
Нефтепровод подводящий (промысловый)
Объекты добычи и транспортировки газа
Газокомпрессорная станция (ГКС)

Объекты регионального значения

Объекты социальной инфраструктуры, отдыха и туризма, санаторно-курортного назначения
Лечебно-профилактическая медицинская организация (кроме санаторно-курортной), оказывающая медицинскую помощь в стационарных условиях, не структурное подразделение
Лечебно-профилактическая медицинская организация, оказывающая медицинскую помощь в амбулаторных условиях и (или) в условиях дневного стационара
Обособленное структурное подразделение медицинской организации, оказывающей первичную медико-санитарную помощь
Медицинская организация, оказывающая скорую медицинскую помощь, не структурное подразделение
Объекты физкультурно-досугового назначения и активного отдыха

Объекты транспортной инфраструктуры
Автомобильные дороги регионального значения
Автостанция
Причал
Паромная переправа
Мостовое сооружение
Остановочный пункт

Объекты трубопроводного транспорта и инженерной инфраструктуры
Электроснабжение
Электрическая подстанция 110 кВ
Электрическая подстанция 35 кВ
Линии электропередачи 110 кВ
Линии электропередачи 35 кВ
Объекты добычи и транспортировки газа
Газопровод

Объекты единой государственной системы предупреждения и ликвидации чрезвычайных ситуаций
Объекты информирования и оповещения
Объекты обеспечения пожарной безопасности

Объекты местного значения

Объекты социальной инфраструктуры, отдыха и туризма, санаторно-курортного назначения
Дошкольная образовательная организация
Общеобразовательная организация
Организация дополнительного образования
Объект спорта, включающий раздельно нормируемые спортивные сооружения (объекты)
Спортивное сооружение
Объект культурно-просветительного назначения
Объект культурно-досугового (клубного) типа
Объекты физкультурно-досугового назначения и активного отдыха
Объект санаторно-курортного назначения
Административное здание (администрация Юго-Камского сельского поселения)
Объект религиозной организации (объединения)
Ветеринарная лечебница, питомник животных, кинологический центр, иной подобный объект
Парк культуры и отдыха
Благоустроенный пляж, место массовой окологородской рекреации

Предприятия и объект добывающей и обрабатывающей промышленности
Предприятие машиностроения
Предприятие по обработке древесины, производству изделий из дерева
Предприятие микробиологической, пищевой, пищевкусовой промышленности

Объекты транспортной инфраструктуры
Автомобильные дороги местного значения
Остановочный пункт
Станция автозаправочная
Мостовое сооружение

Объекты трубопроводного транспорта и инженерной инфраструктуры
Трансформаторная подстанция
Линии электропередачи 10 кВ
Линии электропередачи 6 кВ
Объекты добычи и транспортировки газа
Пункт редуцирования газа (ГРП)
Водоснабжение
Водозабор
Водопроводные очистные сооружения
Насосная станция
Артезианская скважина
Водонапорная башня
Водовод
Водоотведение
Очистные сооружения (КОС)
Теплоснабжение
Источник тепловой энергии
Центральный тепловой пункт
Объекты инженерной защиты от опасных геологических процессов
Сооружения для защиты берегов морей, водохранилищ, озер, рек
Гидротехнические сооружения
Водоподпорные и водопропускные гидротехнические сооружения
Объекты единой государственной системы предупреждения и ликвидации чрезвычайных ситуаций
Объекты обеспечения пожарной безопасности
Места погребения
Кладбища

Объекты, не являющиеся объектами федерального, регионального значения, объекты местного значения
Частное предприятие обрабатывающей промышленности иной специализации
Частное предприятие по обработке древесины, производству изделий из дерева
Речной терминал (частный)

Границы зон с особыми условиями использования территорий
Санитарно-защитная зона предприятий, сооружений и иных объектов
Охранные зоны инженерных коммуникаций
Первый пояс зоны санитарной охраны источника водоснабжения
Санитарно-защитная полоса водоводов
Водоохранная зона по сведениям ЕГРН
Водоохранная зона по фактическому руслу реки
Прибрежная защитная полоса по сведениям ЕГРН
Прибрежная защитная полоса по фактическому руслу реки
Береговая полоса от береговой линии по сведениям ЕГРН
Береговая полоса по фактическому руслу водного объекта
Зона подтопления
Придорожная полоса
Приаэродромная территория
Другие зоны, устанавливаемые в соответствии с законодательством РФ (зона минимально-допустимых расстояний до магистральных трубопроводов, запретная зона военного объекта)

Объекты культурного наследия
Памятник
Граница территории объекта культурного наследия
Защитная зона объекта культурного наследия

Месторождения и проявления полезных ископаемых
Месторождения торфа и сапропеля
Месторождения неметаллических полезных ископаемых
Месторождения подземных вод
Месторождения нефти и газа
Лицензионные участки

Территории, подверженные риску возникновения чрезвычайных ситуаций природного и техногенного характера
Территории, подверженные риску возникновения чрезвычайных ситуаций природного характера (лесные пожары)
Территории, подверженные опасным геологическим процессам
Зона возможного катастрофического затопления при аварии на гидродинамически опасном объекте)

Иная информация
Линия движения общественного пассажирского транспорта
Границы земельных участков по сведениям ЕГРН

Памятники археологии федерального значения

№	Наименование
1	Афонинчева I, поселение
2	Камская База I, поселение
3	Камская База II, стоянка
4	Камская База III, стоянка
5	Пашня I, селище
6	Пашня II, селище
7	Пашня III, селище
8	Пашня IV, селище
9	Полуденная, селище
10	Полуденная II, селище
11	Пятый километр I, селище
12	Шестой километр I, селище
13	Юго-Камск I, городище-костище
14	Юго-Камск I, селище
15	Юго-Камск II, городище
16	Юго-Камск II, селище
17	Юго-Камск III, селище
18	Юго-Камск IV, селище
19	Юго-Камск V, селище
20	Забойная 1, стоянка
21	Забойная 2, стоянка
22	Забойная 3, стоянка
23	Песьянка 1, селище
24	Песьянка 2, селище

Памятники архитектуры регионального значения

№	Наименование
25	Контора заводская

Примечание:
объекты федерального, регионального значения отображаются в информационно-справочных целях и не являются предметом утверждения;
условные обозначения представлены для территории всего поселения