



ОБЩЕСТВО С ОГРАНИЧЕННОЙ ОТВЕТСТВЕННОСТЬЮ

Изменения в проект планировки и проект межевания части территории д.Мостовая Сылвенского сельского поселения Пермского муниципального района Пермского края, включающей земельные участки с кадастровыми номерами 59:32:5290001:1703, 59:32:5290001:1706, 59:32:5290001:1710, утвержденные постановлением администрации Пермского муниципального района от 14 февраля 2018 №61.

Пермь, 2023

В проекте планировки территории. Основная часть:

1.1 абзац 3 Раздела 3. Положение о размещении объектов капитального строительства

«В соответствии с проектом планировки территории образовано 163 земельных участка, предназначенных для индивидуальной жилой застройки этажностью не выше 3 этажей, общей площадью 12,0732 га, которые планировочно объединены в 14 кварталов. Также выделен земельный участок для размещения детского сада, под магазин, образовано пять участков для размещения объектов инженерной инфраструктуры общей площадью 0,29 га и 1,7163 га - земли зеленых насаждений общего пользования».

Изложить в следующей редакции

«В соответствии с проектом планировки территории образовано 115 земельных участка, предназначенных для индивидуальной жилой застройки этажностью не выше 3 этажей, общей площадью 9, 0943 га, которые планировочно объединены в 11 кварталов. Также выделены земельные участки для ведения садоводства, участок для размещения детского сада, под магазин, образовано пять участков для размещения объектов инженерной инфраструктуры общей площадью 0,1305 га и 0,9828 га - земли зеленых насаждений общего пользования».

1.2. таблицу 1

Номера участков на чертеже	Разрешенное использование
:ЗУ167	Магазины
:ЗУ1 - :ЗУ12, :ЗУ15 - :ЗУ21, :ЗУ23-:ЗУ29, :ЗУ31 - :ЗУ48, :ЗУ51 - :ЗУ72, :ЗУ74 - :ЗУ85, :ЗУ88-:ЗУ98, :ЗУ100-:ЗУ106, :ЗУ109-:ЗУ127, :ЗУ134-:ЗУ166, :ЗУ170-:ЗУ173, :ЗУ175-:ЗУ185	Для индивидуального жилищного строительства
:ЗУ168	Образование и просвещение

Изложить в следующей редакции

Номера участков на чертеже	Разрешенное использование
:ЗУ167	Магазины
:ЗУ1 - :ЗУ12, :ЗУ15 - :ЗУ21, :ЗУ23-:ЗУ29, :ЗУ31 - :ЗУ48, :ЗУ95-:ЗУ99, :ЗУ101-:ЗУ104, :ЗУ109-:ЗУ127, :ЗУ134-:ЗУ166, :ЗУ170-:ЗУ173, :ЗУ175-:ЗУ180, :ЗУ182, :ЗУ184	Для индивидуального жилищного строительства
:ЗУ168	Образование и просвещение
:ЗУ49, :ЗУ50	Ведение садоводства

Взам. Инв. №	
Подп. И дата	
Инв. № подл.	

1.3. таблицу 2

Показатель	Единицы измерения	Количество
Площадь проектируемой территории, всего	га	21,8829
Территории, подлежащие межеванию	га	15,2056
в том числе: Зона застройки индивидуальными жилыми домами	га	12,0732
Зона делового, общественного и коммерческого назначения	га	0,4224
Зона учреждений образования	га	0,7037
Зона инженерных, технических сооружений	га	0,2900
Зона зеленых насаждений общего пользования (парки, скверы, бульвары)	га	1,7163
Территории, не подлежащие межеванию	га	4.0239
в том числе: территории общего пользования	га	4.0239

Изложить в следующей редакции:

Показатель	Единицы измерения	Количество
Площадь проектируемой территории, всего	га	21,8829
Территории, подлежащие межеванию	га	18,4256
в том числе: Зона застройки индивидуальными жилыми домами	га	9,0943
Зона ведения садоводства	га	6,0919
Зона делового, общественного и коммерческого назначения	га	0,4224
Зона учреждений образования	га	0,7037
Зона инженерных, технических сооружений	га	0,1305
Зона зеленых насаждений общего пользования (парки, скверы, бульвары)	га	1,9828
Территории, не подлежащие межеванию	га	3,4573
в том числе: территории общего пользования	га	3,4573

Взам. Инв. №

Подп. И дата

Инв. № подл.

Изм.	Кол.уч.	Лист	№ док.	Подп.	Дата

Лист

3

1.4. таблицу 3

№ точки	Y	X	№ точки	Y	X	№ точки	Y	X
1	2 258 875,88	514 562,85	162	2 259 206,23	514 492,61	323	2 259 582,13	514 714,18
2	2 258 897,88	514 595,49	163	2 259 207,50	514 481,39	324	2 259 603,75	514 694,88
3	2 258 914,04	514 577,07	164	2 259 207,28	514 477,09	325	2 259 607,63	514 691,41
4	2 258 927,25	514 562,01	165	2 259 205,80	514 473,37	326	2 259 613,63	514 686,27
5	2 258 940,55	514 546,86	166	2 259 202,71	514 470,50	327	2 259 616,54	514 683,58
6	2 258 953,77	514 531,79	167	2 259 199,63	514 469,28	328	2 259 622,77	514 678,03
7	2 258 967,07	514 516,62	168	2 259 173,71	514 463,98	329	2 259 628,62	514 672,82
8	2 258 980,46	514 501,35	169	2 259 148,99	514 459,07	330	2 259 631,62	514 670,15
9	2 258 993,99	514 485,93	170	2 259 144,52	514 459,82	331	2 259 636,68	514 665,65
10	2 259 007,10	514 471,12	171	2 259 141,44	514 461,94	332	2 259 640,57	514 662,05
11	2 259 019,96	514 455,63	172	2 259 139,00	514 465,13	333	2 259 659,72	514 645,01
12	2 259 035,68	514 445,99	173	2 259 138,04	514 468,96	334	2 259 637,13	514 629,96
13	2 259 052,84	514 439,10	174	2 259 136,56	514 487,12	335	2 259 616,13	514 615,69
14	2 259 072,39	514 436,58	175	2 259 134,84	514 510,03	336	2 259 592,76	514 605,20
15	2 259 097,21	514 436,19	176	2 259 133,23	514 531,45	337	2 259 570,79	514 595,90
16	2 259 105,39	514 436,54	177	2 259 131,54	514 553,99	338	2 259 560,46	514 621,33
17	2 259 126,73	514 439,44	178	2 259 129,89	514 575,93	339	2 259 557,53	514 628,54
18	2 259 128,89	514 428,95	179	2 259 128,27	514 597,54	340	2 259 556,03	514 632,24
19	2 259 132,95	514 409,33	180	2 259 126,57	514 620,12	341	2 259 552,78	514 640,25
20	2 259 133,91	514 404,73	181	2 259 124,91	514 642,25	342	2 259 549,86	514 647,29
21	2 258 927,75	514 640,03	182	2 259 202,89	514 658,30	343	2 259 548,30	514 650,97
22	2 258 934,20	514 644,77	183	2 259 203,64	514 662,46	344	2 259 545,06	514 659,26
23	2 259 018,01	514 664,69	184	2 259 206,08	514 666,05	345	2 259 721,44	514 633,35
24	2 259 029,17	514 667,01	185	2 259 210,07	514 668,48	346	2 259 709,43	514 643,68
25	2 259 027,78	514 676,27	186	2 259 212,15	514 668,83	347	2 259 694,56	514 656,94
26	2 259 047,56	514 679,23	187	2 259 232,60	514 669,94	348	2 259 679,38	514 670,47
27	2 259 048,78	514 671,08	188	2 259 254,02	514 671,09	349	2 259 664,76	514 683,51
28	2 259 055,97	514 672,57	189	2 259 256,97	514 670,80	350	2 259 649,33	514 697,27
29	2 259 062,24	514 673,27	190	2 259 260,10	514 669,41	351	2 259 634,81	514 710,22
30	2 259 132,07	514 676,74	191	2 259 263,40	514 666,05	352	2 259 619,74	514 723,65
31	2 259 253,27	514 683,07	192	2 259 264,62	514 662,46	353	2 259 614,11	514 728,69
32	2 259 260,61	514 683,59	193	2 259 266,25	514 650,46	354	2 259 612,22	514 731,24
33	2 259 259,83	514 697,66	194	2 259 269,15	514 629,50	355	2 259 611,07	514 735,17
34	2 259 279,79	514 698,78	195	2 259 272,17	514 607,68	356	2 259 611,59	514 738,94
35	2 259 280,56	514 685,01	196	2 259 275,19	514 585,82	357	2 259 613,17	514 742,30
36	2 259 287,22	514 685,48	197	2 259 278,11	514 564,75	358	2 259 629,03	514 760,74
37	2 259 362,81	514 692,75	198	2 259 280,92	514 542,75	359	2 259 631,45	514 762,88
38	2 259 441,05	514 697,79	199	2 259 283,60	514 523,32	360	2 259 634,34	514 764,16
39	2 259 481,61	514 698,88	200	2 259 286,79	514 502,57	361	2 259 638,45	514 764,27

Взам. Инв. №	
Подп. И дата	
Инв. № подл.	

Изм.	Кол.уч.	Лист	№ док.	Подп.	Дата
------	---------	------	--------	-------	------

40	2 259 480,49	514 711,76	201	2 259 286,69	514 498,00	362	2 259 643,49	514 762,19
41	2 259 500,41	514 713,50	202	2 259 284,98	514 494,65	363	2 259 651,41	514 754,15
42	2 259 501,53	514 700,60	203	2 259 282,38	514 491,94	364	2 259 665,55	514 739,83
43	2 259 522,90	514 702,83	204	2 259 278,77	514 490,35	365	2 259 679,19	514 726,02
44	2 259 544,31	514 706,55	205	2 259 234,30	514 476,55	366	2 259 693,67	514 711,35
45	2 259 564,78	514 715,95	206	2 259 229,82	514 476,66	367	2 259 707,39	514 697,45
46	2 259 581,53	514 728,74	207	2 259 227,00	514 477,99	368	2 259 721,64	514 683,02
47	2 259 604,46	514 750,58	208	2 259 224,50	514 479,96	369	2 259 735,60	514 668,88
48	2 259 671,32	514 831,06	209	2 259 223,07	514 482,19	370	2 259 750,21	514 654,08
49	2 259 720,30	514 892,77	210	2 259 222,15	514 485,10	371	2 259 753,50	514 656,45
50	2 259 744,12	514 924,07	211	2 259 219,51	514 513,78	372	2 259 738,48	514 671,66
51	2 259 735,29	514 930,49	212	2 259 216,45	514 536,18	373	2 259 724,52	514 685,80
52	2 258 918,60	514 594,69	213	2 259 213,97	514 558,40	374	2 259 710,27	514 700,23
53	2 258 917,90	514 596,26	214	2 259 211,54	514 580,21	375	2 259 696,55	514 714,13
54	2 258 917,27	514 599,32	215	2 259 208,86	514 602,08	376	2 259 682,07	514 728,80
55	2 258 917,56	514 602,45	216	2 259 206,66	514 623,97	377	2 259 668,44	514 742,61
56	2 258 918,83	514 605,23	217	2 259 204,27	514 645,42	378	2 259 654,30	514 756,93
57	2 258 934,37	514 628,53	218	2 259 279,85	514 662,17	379	2 259 645,46	514 765,89
58	2 258 936,55	514 631,60	219	2 259 280,25	514 666,52	380	2 259 643,78	514 768,55
59	2 258 939,39	514 633,69	220	2 259 282,10	514 669,99	381	2 259 642,57	514 772,55
60	2 258 943,96	514 635,02	221	2 259 284,88	514 672,31	382	2 259 642,97	514 775,97
61	2 258 963,18	514 639,56	222	2 259 288,24	514 673,52	383	2 259 644,07	514 778,55
62	2 258 966,95	514 639,85	223	2 259 308,84	514 675,56	384	2 259 659,45	514 797,43
63	2 258 970,13	514 639,10	224	2 259 329,58	514 677,62	385	2 259 661,73	514 799,08
64	2 258 973,35	514 636,74	225	2 259 332,50	514 677,18	386	2 259 664,77	514 800,01
65	2 258 975,20	514 634,62	226	2 259 335,31	514 675,71	387	2 259 668,62	514 799,86
66	2 258 988,49	514 619,38	227	2 259 337,92	514 673,07	388	2 259 672,56	514 798,07
67	2 259 001,89	514 604,01	228	2 259 339,34	514 669,86	389	2 259 684,16	514 785,69
68	2 259 015,04	514 588,93	229	2 259 341,38	514 657,91	390	2 259 697,88	514 770,97
69	2 259 028,03	514 574,04	230	2 259 344,95	514 637,01	391	2 259 711,11	514 756,77
70	2 259 040,96	514 558,29	231	2 259 348,67	514 615,25	392	2 259 725,17	514 741,69
71	2 259 043,74	514 520,96	232	2 259 352,05	514 595,48	393	2 259 738,48	514 727,40
72	2 259 047,06	514 476,53	233	2 259 355,21	514 576,98	394	2 259 752,31	514 712,56
73	2 259 047,00	514 473,56	234	2 259 363,90	514 526,11	395	2 259 765,69	514 697,87
74	2 259 045,30	514 469,57	235	2 259 363,85	514 522,39	396	2 259 783,82	514 678,74
75	2 259 042,86	514 466,75	236	2 259 362,79	514 519,63	397	2 259 795,63	514 688,06
76	2 259 038,45	514 465,05	237	2 259 361,19	514 517,29	398	2 259 780,27	514 704,56
77	2 259 035,15	514 465,00	238	2 259 358,43	514 515,22	399	2 259 765,34	514 720,58
78	2 259 031,49	514 466,28	239	2 259 313,68	514 501,33	400	2 259 750,46	514 736,55
79	2 259 028,99	514 468,30	240	2 259 309,70	514 501,16	401	2 259 736,35	514 751,70

Взам. Инв. №	
Подп. И дата	
Инв. № подл.	

							Лист
							5
Изм.	Кол.уч.	Лист	№ док.	Подп.	Дата		

80	2 259 020,22	514 478,79	241	2 259 305,87	514 502,33	402	2 259 721,49	514 767,65
81	2 259 004,08	514 497,20	242	2 259 303,80	514 504,13	403	2 259 707,16	514 783,02
82	2 258 990,89	514 512,24	243	2 259 302,10	514 506,00	404	2 259 692,15	514 799,12
83	2 258 977,58	514 527,41	244	2 259 300,93	514 509,45	405	2 259 681,50	514 810,59
84	2 258 964,44	514 542,39	245	2 259 295,30	514 550,21	406	2 259 679,77	514 813,14
85	2 258 951,24	514 557,43	246	2 259 293,25	514 565,09	407	2 259 678,93	514 816,18
86	2 258 937,85	514 572,69	247	2 259 289,90	514 589,32	408	2 259 679,04	514 819,97
87	2 258 924,46	514 587,95	248	2 259 287,16	514 609,16	409	2 259 680,64	514 823,50
88	2 258 997,12	514 632,24	249	2 259 284,15	514 630,99	410	2 259 691,15	514 836,47
89	2 258 995,38	514 638,26	250	2 259 281,26	514 651,95	411	2 259 703,89	514 852,29
90	2 258 995,73	514 642,43	251	2 259 354,85	514 668,60	412	2 259 708,69	514 858,39
91	2 258 998,39	514 646,37	252	2 259 354,77	514 671,93	413	2 259 711,82	514 860,88
92	2 259 002,56	514 648,69	253	2 259 356,04	514 675,69	414	2 259 715,17	514 862,15
93	2 259 020,62	514 652,97	254	2 259 359,02	514 678,91	415	2 259 719,00	514 862,15
94	2 259 025,14	514 652,97	255	2 259 363,80	514 680,79	416	2 259 724,03	514 859,60
95	2 259 028,96	514 651,81	256	2 259 406,33	514 683,90	417	2 259 739,87	514 840,70
96	2 259 032,67	514 647,76	257	2 259 409,57	514 683,55	418	2 259 754,00	514 823,83
97	2 259 033,83	514 643,24	258	2 259 412,44	514 682,25	419	2 259 767,48	514 807,73
98	2 259 036,31	514 615,39	259	2 259 414,55	514 680,51	420	2 259 781,80	514 790,63
99	2 259 034,98	514 610,24	260	2 259 416,81	514 676,75	421	2 259 796,09	514 773,57
100	2 259 030,29	514 606,07	261	2 259 419,89	514 661,57	422	2 259 810,10	514 756,83
101	2 259 025,89	514 604,91	262	2 259 424,25	514 639,78	423	2 259 825,12	514 738,90
102	2 259 022,13	514 605,55	263	2 259 426,66	514 627,95	424	2 259 839,03	514 722,29
103	2 259 018,54	514 607,75	264	2 259 429,21	514 614,74	425	2 259 814,29	514 868,82
104	2 259 049,05	514 650,28	265	2 259 430,92	514 605,91	426	2 259 768,25	514 830,15
105	2 259 049,63	514 653,87	266	2 259 437,67	514 573,42	427	2 259 730,27	514 875,51
106	2 259 052,30	514 657,75	267	2 259 441,53	514 554,41	428	2 259 729,15	514 877,67
107	2 259 056,64	514 660,29	268	2 259 441,65	514 550,59	429	2 259 729,04	514 879,42
108	2 259 063,19	514 661,30	269	2 259 440,66	514 547,69	430	2 259 729,26	514 881,47
109	2 259 077,90	514 662,00	270	2 259 438,81	514 544,97	431	2 259 730,09	514 883,32
110	2 259 098,84	514 663,07	271	2 259 435,51	514 542,69	432	2 259 763,82	514 927,69
111	2 259 102,72	514 662,26	272	2 259 423,03	514 537,91	433	2 259 850,76	514 731,65
112	2 259 106,31	514 659,77	273	2 259 402,45	514 530,05	434	2 259 777,25	514 819,41
113	2 259 108,34	514 656,58	274	2 259 390,05	514 525,33	435	2 259 823,41	514 858,18
114	2 259 108,98	514 654,04	275	2 259 385,53	514 525,50	436	2 259 576,39	514 582,06
115	2 259 110,02	514 640,12	276	2 259 381,86	514 527,26	437	2 259 601,30	514 592,50
116	2 259 111,78	514 616,78	277	2 259 379,26	514 530,12	438	2 259 624,72	514 603,39
117	2 259 113,53	514 593,44	278	2 259 377,83	514 534,00	439	2 259 648,31	514 619,44
118	2 259 115,27	514 570,27	279	2 259 374,85	514 551,44	440	2 259 671,07	514 634,92
119	2 259 117,04	514 546,67	280	2 259 372,84	514 563,82	441	2 259 677,84	514 640,39

Взам. Инв. №	
Подп. И дата	
Инв. № подл.	

							Лист
							6
Изм.	Кол.уч.	Лист	№ док.	Подп.	Дата		

120	2 259 118,80	514 523,28	281	2 259 368,95	514 585,88	442	2 259 680,98	514 642,03
121	2 259 120,54	514 500,11	282	2 259 367,13	514 596,58	443	2 259 684,01	514 642,57
122	2 259 122,30	514 476,72	283	2 259 362,12	514 626,02	444	2 259 688,21	514 641,66
123	2 259 123,37	514 462,93	284	2 259 357,88	514 651,07	445	2 259 692,19	514 638,90
124	2 259 122,79	514 459,47	285	2 259 432,79	514 673,58	446	2 259 698,85	514 632,86
125	2 259 121,25	514 456,60	286	2 259 432,96	514 678,15	447	2 259 701,05	514 629,10
126	2 259 118,91	514 454,42	287	2 259 434,76	514 681,74	448	2 259 701,45	514 624,58
127	2 259 116,09	514 453,04	288	2 259 437,60	514 684,35	449	2 259 700,35	514 621,05
128	2 259 105,57	514 451,54	289	2 259 441,53	514 685,80	450	2 259 697,86	514 618,04
129	2 259 093,69	514 451,69	290	2 259 454,98	514 686,14	451	2 259 693,25	514 615,17
130	2 259 073,24	514 451,90	291	2 259 487,13	514 687,03	452	2 259 686,12	514 610,67
131	2 259 068,57	514 453,39	292	2 259 489,74	514 686,74	453	2 259 663,88	514 596,65
132	2 259 065,86	514 455,68	293	2 259 492,57	514 685,52	454	2 259 642,68	514 582,86
133	2 259 064,21	514 458,07	294	2 259 495,64	514 682,97	455	2 259 636,21	514 580,20
134	2 259 063,25	514 462,00	295	2 259 496,29	514 682,10	456	2 259 611,29	514 569,97
135	2 259 062,37	514 473,47	296	2 259 498,60	514 677,25	457	2 259 585,22	514 559,27
136	2 259 060,60	514 497,02	297	2 259 502,57	514 668,24	458	2 259 557,46	514 546,42
137	2 259 058,84	514 520,49	298	2 259 510,27	514 651,76	459	2 259 553,84	514 545,66
138	2 259 057,09	514 543,80	299	2 259 512,21	514 647,60	460	2 259 531,40	514 529,34
139	2 259 055,32	514 567,40	300	2 259 520,90	514 628,67	461	2 259 525,48	514 519,15
140	2 259 053,58	514 590,56	301	2 259 529,22	514 610,56	462	2 259 489,71	514 506,58
141	2 259 051,83	514 613,85	302	2 259 537,33	514 592,91	463	2 259 448,98	514 492,28
142	2 259 050,07	514 637,24	303	2 259 538,17	514 589,70	464	2 259 405,26	514 476,93
143	2 259 124,03	514 654,16	304	2 259 537,85	514 586,05	465	2 259 353,86	514 457,22
144	2 259 124,38	514 656,93	305	2 259 536,20	514 582,75	466	2 259 306,22	514 437,34
145	2 259 125,83	514 660,41	306	2 259 533,11	514 579,91	467	2 259 301,44	514 435,22
146	2 259 128,55	514 662,90	307	2 259 521,00	514 575,31	468	2 259 289,15	514 429,49
147	2 259 132,66	514 664,75	308	2 259 500,98	514 567,67	469	2 259 285,56	514 440,64
148	2 259 140,37	514 665,13	309	2 259 480,44	514 559,83	470	2 259 279,84	514 438,70
149	2 259 170,33	514 666,63	310	2 259 467,43	514 554,87	471	2 259 272,56	514 466,68
150	2 259 176,24	514 666,93	311	2 259 462,55	514 554,90	472	2 259 271,08	514 472,38
151	2 259 180,38	514 666,57	312	2 259 458,91	514 556,75	473	2 259 339,63	514 493,71
152	2 259 183,47	514 665,08	313	2 259 456,36	514 559,47	474	2 259 391,72	514 509,90
153	2 259 186,61	514 661,67	314	2 259 455,08	514 563,00	475	2 259 433,62	514 525,90
154	2 259 187,76	514 658,15	315	2 259 451,46	514 580,88	476	2 259 475,47	514 541,24
155	2 259 189,16	514 645,59	316	2 259 447,39	514 601,05	477	2 259 512,26	514 555,92
156	2 259 191,59	514 623,83	317	2 259 444,41	514 615,82	478	2 259 538,14	514 565,77
157	2 259 194,03	514 601,94	318	2 259 439,97	514 637,81	479	2 259 540,95	514 566,43
158	2 259 196,44	514 580,31	319	2 259 531,04	514 692,07	480	2 259 543,90	514 566,29
159	2 259 198,91	514 558,21	320	2 259 547,92	514 695,00	481	2 259 547,06	514 565,25

Взам. Инв. №	
Подп. И дата	
Инв. № подл.	

							Лист
							7
Изм.	Кол.уч.	Лист	№ док.	Подп.	Дата		

160	2 259 201,35	514 536,36	321	2 259 552,17	514 696,97	482	2 259 549,63	514 563,31
161	2 259 203,79	514 514,49	322	2 259 571,03	514 705,61	483	2 259 551,28	514 561,07
						484	2 259 556,22	514 549,36

Изложить в следующей редакции:

№ точки	Y	X	№ точки	Y	X	№ точки	Y	X
1	2258875,88	514562,85	285	2259432,79	514673,58	441	2259677,84	514640,39
2	2258897,88	514595,49	286	2259427,19	514701,45	442	2259680,98	514642,03
3	2258914,04	514577,07	287	2259428,41	514706,70	443	2259684,01	514642,57
4	2258927,25	514562,01	288	2259430,73	514710,29	444	2259688,21	514641,66
5	2258940,55	514546,86	289	2259434,28	514711,66	445	2259692,19	514638,90
6	2258953,77	514531,79	290	2259469,75	514715,03	446	2259698,85	514632,86
7	2258967,07	514516,62	291	2259477,60	514716,16	447	2259701,05	514629,10
8	2258980,46	514501,35	292	2259481,60	514713,35	448	2259701,45	514624,58
9	2258993,99	514485,93	293	2259484,28	514709,27	449	2259700,35	514621,05
10	2259007,10	514471,12	294	2259489,39	514698,96	450	2259697,86	514618,04
11	2259019,96	514455,63	295	2259496,29	514682,10	451	2259693,25	514615,17
12	2259035,68	514445,99	296	2259498,60	514677,25	452	2259686,12	514610,67
13	2259052,84	514439,10	297	2259502,57	514668,24	453	2259663,88	514596,65
14	2259072,39	514436,58	298	2259510,27	514651,76	454	2259642,68	514582,86
15	2259097,21	514436,19	299	2259512,21	514647,60	455	2259636,21	514580,20
16	2259105,39	514436,54	300	2259520,90	514628,67	456	2259611,29	514569,97
17	2259126,73	514439,44	301	2259529,22	514610,56	457	2259585,22	514559,27
18	2259139,92	514442,08	302	2259537,33	514592,91	458	2259557,46	514546,42
			303	2259538,17	514589,70	459	2259553,84	514545,66
41	2259518,67	514724,70	304	2259537,85	514586,05	460	2259531,40	514529,34
42	2259525,67	514707,87	305	2259536,20	514582,75	461	2259525,48	514519,15
43	2259538,62	514709,56	306	2259533,11	514579,91	462	2259489,71	514506,58
44	2259540,55	514710,44	307	2259521,00	514575,31	463	2259448,98	514492,28
45	2259562,80	514720,65	308	2259500,98	514567,67	464	2259405,26	514476,93
46	2259581,53	514728,74	309	2259480,44	514559,83	465	2259353,86	514457,22
47	2259604,46	514750,58	310	2259467,43	514554,87	466	2259306,22	514437,34
48	2259671,32	514831,06	311	2259462,55	514554,90	467	2259301,44	514435,22
49	2259720,30	514892,77	312	2259458,91	514556,75	468	2259289,15	514429,49
50	2259744,12	514924,07	313	2259456,36	514559,47			
51	2259735,29	514930,49	314	2259455,08	514563,00	474	2259414,26	514518,51
52	2258918,60	514594,69	315	2259451,46	514580,88	475	2259433,62	514525,90
53	2258917,90	514596,26	316	2259447,39	514601,05	476	2259475,47	514541,24
54	2258917,27	514599,32	317	2259444,41	514615,82	477	2259512,26	514555,92
55	2258917,56	514602,45	318	2259439,97	514637,81	478	2259538,14	514565,77
56	2258918,83	514605,23	319	2259531,04	514692,07	479	2259540,95	514566,43
57	2258934,37	514628,53	320	2259547,92	514695,00	480	2259543,90	514566,29
58	2258936,55	514631,60	321	2259552,17	514696,97	481	2259547,06	514565,25
59	2258939,39	514633,69	322	2259571,03	514705,61	482	2259549,63	514563,31
60	2258943,96	514635,02				483	2259551,28	514561,07

Взам. Инв. №

Подп. И дата

Инв. № подл.

Взам. Инв. №	
Подп. И дата	
Инв. № подл.	

61	2258963,18	514639,56	323	2259582,13	514714,18	484	2259556,22	514549,36
62	2258966,95	514639,85	324	2259603,75	514694,88			
63	2258970,13	514639,10	325	2259607,63	514691,41			
64	2258973,35	514636,74	326	2259613,63	514686,27			
65	2258975,20	514634,62	327	2259616,54	514683,58			
66	2258988,49	514619,38	328	2259622,77	514678,03			
67	2259001,89	514604,01	329	2259628,62	514672,82			
68	2259015,04	514588,93	330	2259631,62	514670,15			
69	2259028,03	514574,04	331	2259636,68	514665,65			
70	2259040,96	514558,29	332	2259640,57	514662,05			
71	2259043,74	514520,96	333	2259659,72	514645,01			
72	2259047,06	514476,53	334	2259637,13	514629,96			
73	2259047,00	514473,56	335	2259616,13	514615,69			
74	2259045,30	514469,57	336	2259592,76	514605,20			
75	2259042,86	514466,75	337	2259570,79	514595,90			
76	2259038,45	514465,05	338	2259560,46	514621,33			
77	2259035,15	514465,00	339	2259557,53	514628,54			
78	2259031,49	514466,28	340	2259556,03	514632,24			
79	2259028,99	514468,30	341	2259552,78	514640,25			
80	2259020,22	514478,79	342	2259549,86	514647,29			
81	2259004,08	514497,20	343	2259548,30	514650,97			
82	2258990,89	514512,24	344	2259545,06	514659,26			
83	2258977,58	514527,41	345	2259721,44	514633,35			
84	2258964,44	514542,39	346	2259709,43	514643,68			
85	2258951,24	514557,43	347	2259694,56	514656,94			
86	2258937,85	514572,69	348	2259679,38	514670,47			
87	2258924,46	514587,95	349	2259664,76	514683,51			
88	2258997,12	514632,24	350	2259649,33	514697,27			
89	2258995,38	514638,26	351	2259634,81	514710,22			
90	2258995,73	514642,43	352	2259619,74	514723,65			
91	2258998,39	514646,37	353	2259614,11	514728,69			
92	2259002,56	514648,69	354	2259612,22	514731,24			
93	2259020,62	514652,97	355	2259611,07	514735,17			
94	2259025,14	514652,97	356	2259611,59	514738,94			
95	2259028,96	514651,81	357	2259613,17	514742,30			
96	2259032,67	514647,76	358	2259629,03	514760,74			
97	2259033,83	514643,24	359	2259631,45	514762,88			
98	2259036,31	514615,39	360	2259634,34	514764,16			
99	2259034,98	514610,24	361	2259638,45	514764,27			
100	2259030,29	514606,07	362	2259643,49	514762,19			
101	2259025,89	514604,91	363	2259651,41	514754,15			
102	2259022,13	514605,55	364	2259665,55	514739,83			
103	2259018,54	514607,75	365	2259679,19	514726,02			
104	2259049,05	514650,28	366	2259693,67	514711,35			
105	2259049,63	514653,87	367	2259707,39	514697,45			

106	2259052,30	514657,75	368	2259721,64	514683,02			
107	2259056,64	514660,29	369	2259735,60	514668,88			
108	2259063,19	514661,30	370	2259750,21	514654,08			
109	2259077,90	514662,00	371	2259753,50	514656,45			
110	2259098,84	514663,07	372	2259738,48	514671,66			
111	2259102,72	514662,26	373	2259724,52	514685,80			
112	2259106,31	514659,77	374	2259710,27	514700,23			
113	2259108,34	514656,58	375	2259696,55	514714,13			
114	2259108,98	514654,04	376	2259682,07	514728,80			
115	2259110,02	514640,12	377	2259668,44	514742,61			
116	2259111,78	514616,78	378	2259654,30	514756,93			
117	2259113,53	514593,44	379	2259645,46	514765,89			
118	2259115,27	514570,27	380	2259643,78	514768,55			
119	2259117,04	514546,67	381	2259642,57	514772,55			
120	2259118,80	514523,28	382	2259642,97	514775,97			
121	2259120,54	514500,11	383	2259644,07	514778,55			
122	2259122,30	514476,72	384	2259659,45	514797,43			
123	2259123,37	514462,93	385	2259661,73	514799,08			
124	2259122,79	514459,47	386	2259664,77	514800,01			
125	2259121,25	514456,60	387	2259668,62	514799,86			
126	2259118,91	514454,42	388	2259672,56	514798,07			
127	2259116,09	514453,04	389	2259684,16	514785,69			
128	2259105,57	514451,54	390	2259697,88	514770,97			
129	2259093,69	514451,69	391	2259711,11	514756,77			
130	2259073,24	514451,90	392	2259725,17	514741,69			
131	2259068,57	514453,39	393	2259738,48	514727,40			
132	2259065,86	514455,68	394	2259752,31	514712,56			
133	2259064,21	514458,07	395	2259765,69	514697,87			
134	2259063,25	514462,00	396	2259783,82	514678,74			
135	2259062,37	514473,47	397	2259795,63	514688,06			
136	2259060,60	514497,02	398	2259780,27	514704,56			
137	2259058,84	514520,49	399	2259765,34	514720,58			
138	2259057,09	514543,80	400	2259750,46	514736,55			
139	2259055,32	514567,40	401	2259736,35	514751,70			
140	2259053,58	514590,56	402	2259721,49	514767,65			
141	2259051,83	514613,85	403	2259707,16	514783,02			
142	2259050,07	514637,24	404	2259692,15	514799,12			
143	2259124,03	514654,16	405	2259681,50	514810,59			
144	2259122,31	514678,40	406	2259679,77	514813,14			
145	2259127,51	514686,73	407	2259678,93	514816,18			
146	2259137,71	514691,75	408	2259679,04	514819,97			
147	2259157,18	514693,70	409	2259680,64	514823,50			
148	2259219,93	514698,20	410	2259691,15	514836,47			
149	2259402,71	514709,69	411	2259703,89	514852,29			
150	2259407,51	514707,45	412	2259708,69	514858,39			

Взам. Инв. №	
Подп. И дата	
Инв. № подл.	


Изм.	Кол.уч.	Лист	№ док.	Подп.	Дата

151	2259410,31	514703,77	413	2259711,82	514860,88			
152	2259411,99	514698,69	414	2259715,17	514862,15			
153	2259413,70	514690,87	415	2259719,00	514862,15			
			416	2259724,03	514859,60			
173	2259138,04	514468,96	417	2259739,87	514840,70			
174	2259136,56	514487,12	418	2259754,00	514823,83			
175	2259134,84	514510,03	419	2259767,48	514807,73			
176	2259133,23	514531,45	420	2259781,80	514790,63			
177	2259131,54	514553,99	421	2259796,09	514773,57			
178	2259129,89	514575,93	422	2259810,10	514756,83			
179	2259128,27	514597,54	423	2259825,12	514738,90			
180	2259126,57	514620,12	424	2259839,03	514722,29			
181	2259124,22	514651,58	425	2259814,29	514868,82			
			426	2259768,25	514830,15			
260	2259416,81	514676,75	427	2259730,27	514875,51			
261	2259419,89	514661,57	428	2259729,15	514877,67			
262	2259424,25	514639,78	429	2259729,04	514879,42			
263	2259426,66	514627,95	430	2259729,26	514881,47			
264	2259429,21	514614,74	431	2259730,09	514883,32			
265	2259431,05	514605,26	432	2259763,82	514927,69			
266	2259437,67	514573,42	433	2259850,76	514731,65			
267	2259441,53	514554,41	434	2259777,25	514819,41			
268	2259441,61	514550,49	435	2259823,41	514858,18			
269	2259440,66	514547,69	436	2259576,39	514582,06			
270	2259438,81	514544,97	437	2259601,30	514592,50			
271	2259435,51	514542,69	438	2259624,72	514603,39			
272	2259423,03	514537,91	439	2259648,31	514619,44			
273	2259411,47	514533,45	440	2259671,07	514634,92			


1.5. «Раздел 5. Зонирование территории.» исключить полностью.

Инв. № подл.							Лист	
								11
Подп. И дата								
Взам. Инв. №								
Изм.	Кол.уч.	Лист	№ док.	Подп.	Дата			

1.6. Фрагмент чертежа проекта планировки части территории д.Мостовая Сылвенского сельского поселения Пермского муниципального района Пермского края

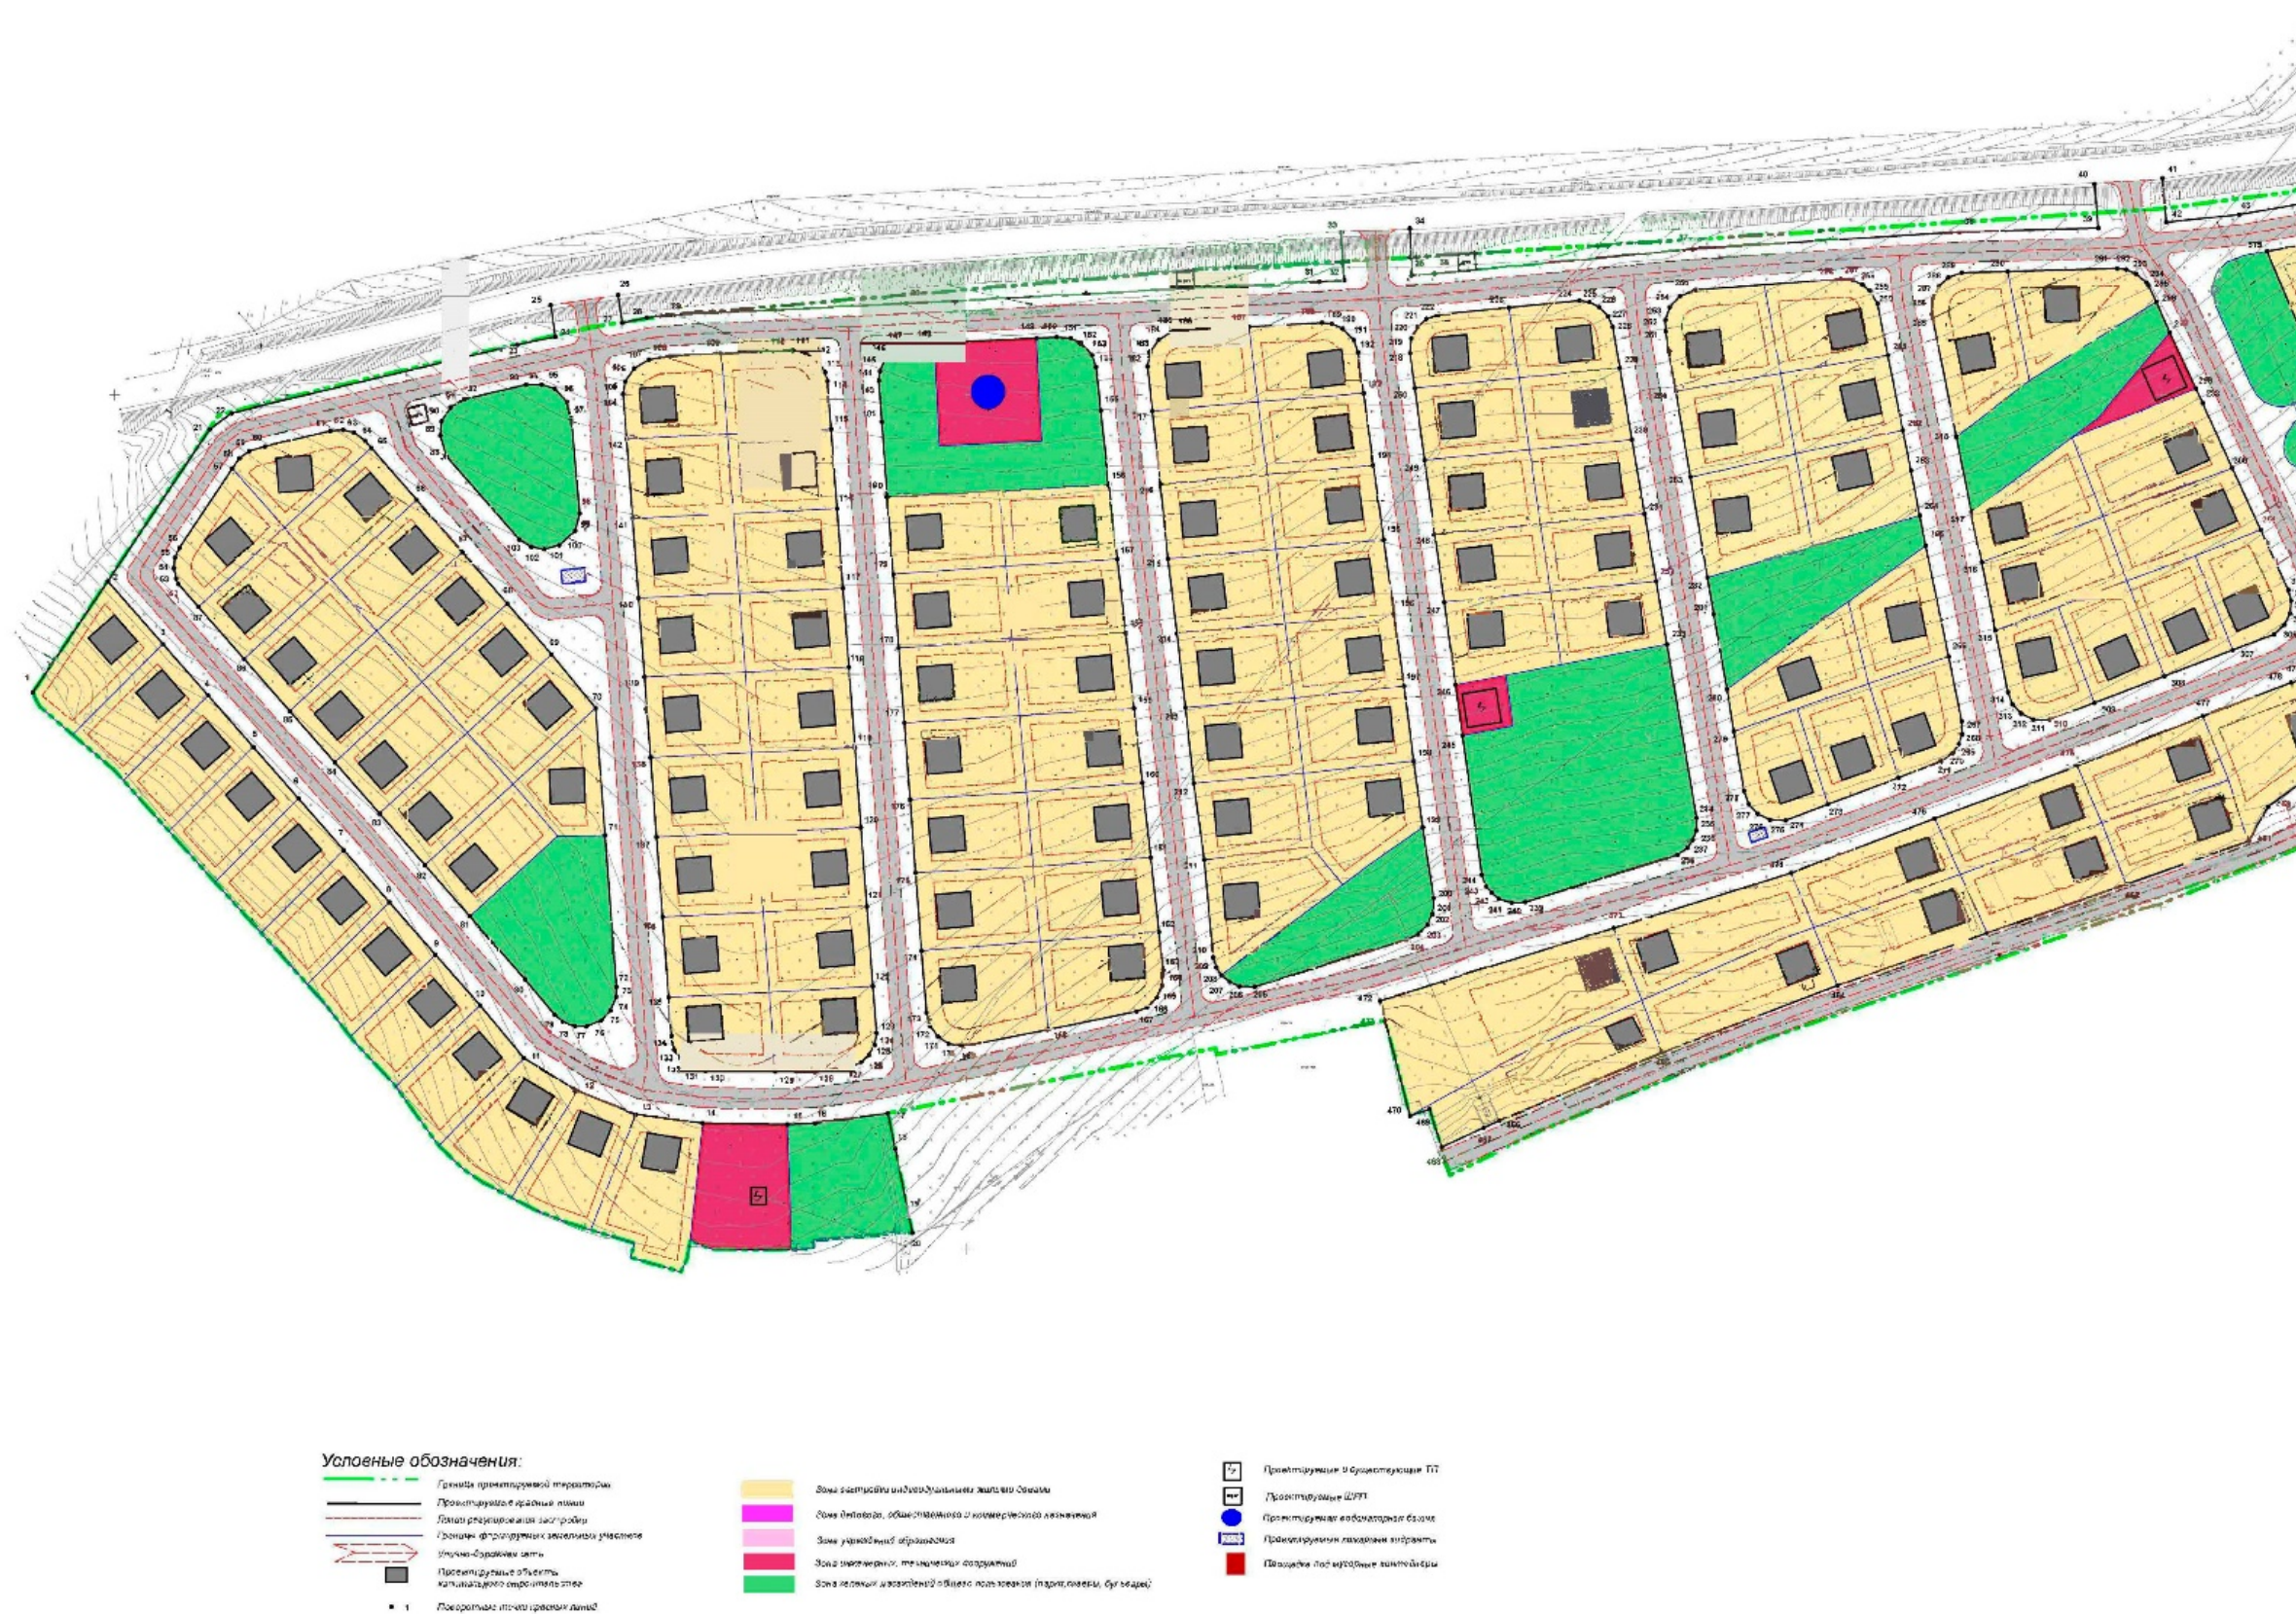

Проект планировки части территории д. Мостовая
Сылвенского сельского поселения Пермского муниципального района Пермского края
Чертеж проекта планировки (фрагмент)

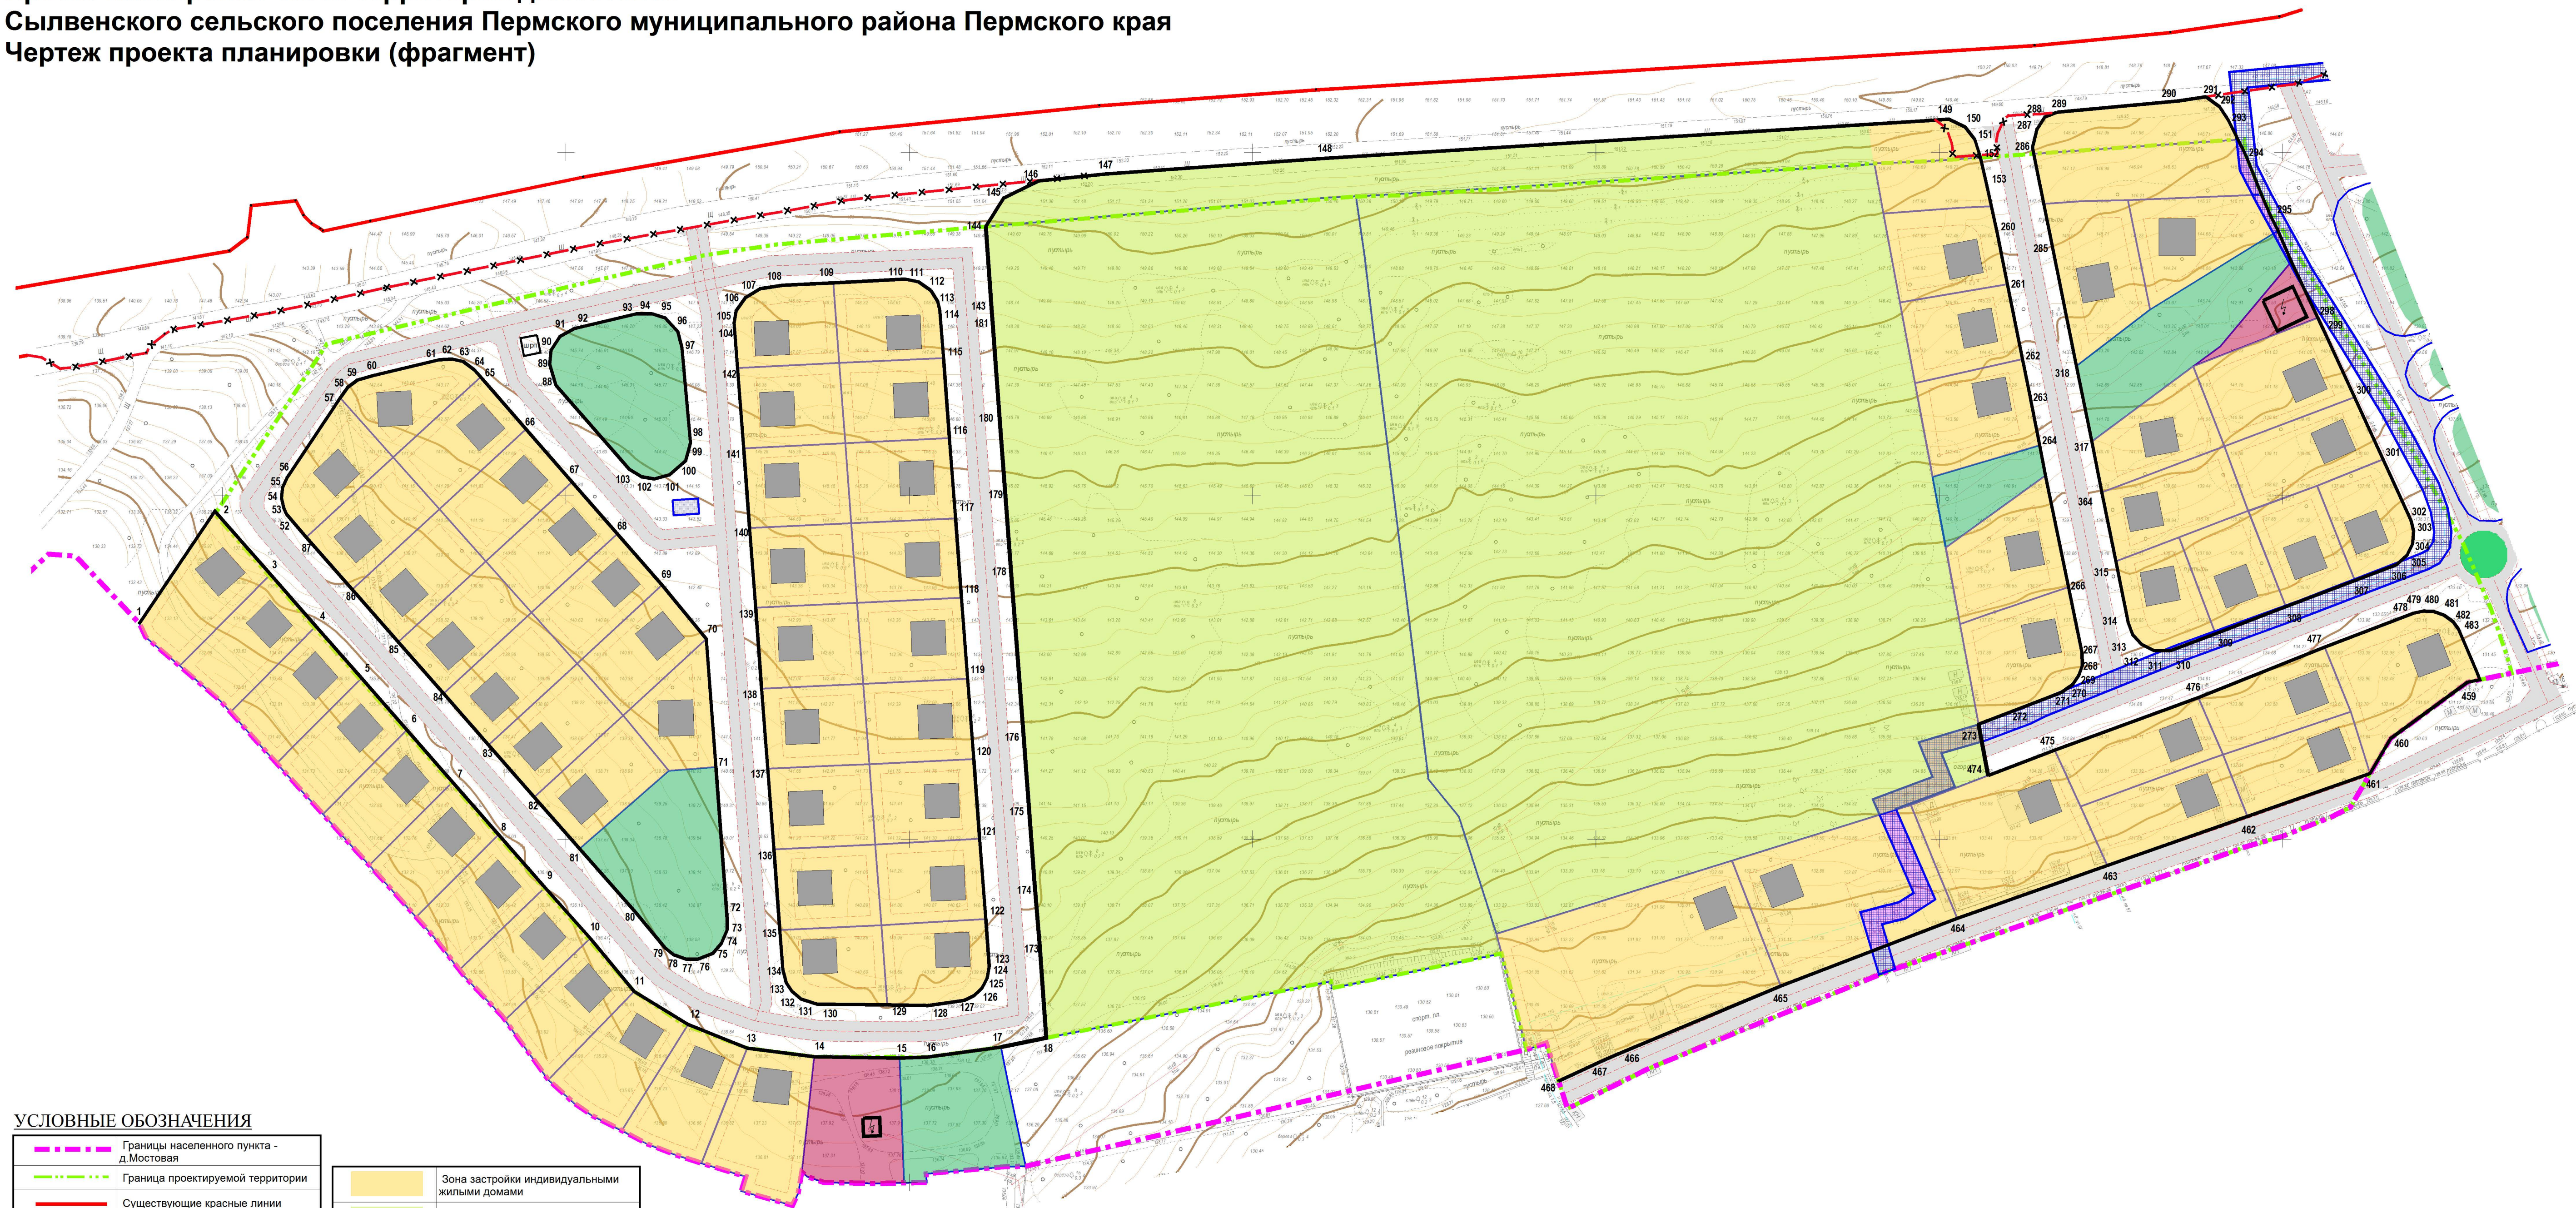

УСЛОВНЫЕ ОБОЗНАЧЕНИЯ

	Границы населенного пункта - д.Мостовая
	Граница проектируемой территории
	Существующие красные линии
	Проектируемые красные линии
	Отменяемые красные линии
	Линии регулирования застройки
	Границы формируемых земельных участков
	Улично-дорожная сеть
	Проектируемые объекты капитального строительства
	Поворотные точки красных линий

	Зона застройки индивидуальными жилыми домами
	Зона ведения дачного хозяйства, садоводства, огородничества
	Зона делового, общественного и коммерческого назначения
	Зона учреждений образования
	Зона инженерных, технических сооружений
	Зона зеленых насаждений общего пользования (парки, скверы, бульвары)
	Зона планируемого размещения газопровода

	Проектируемые и существующие ТП
	Проектируемые ШРП
	Проектируемая водонапорная башня
	Проектируемые пожарные гидранты
	Площадка под мусорные контейнеры

						05-2017-ППТ (изм.2023)					
						Проект планировки части территории д. Мостовая Сылвенского сельского поселения Пермского муниципального района Пермского края					
Изм.	Коп.уч.	Лист	№ док.	Подпись	Дата	Проект планировки территории Основная часть		Стадия	Лист	Листов	
Директор		Тимошина С.А.						П	1	1	
Рук. проекта		Попова О.Г.				Чертеж проекта планировки М 1:1000		ООО "Пермархбюро"			
Исполнитель		Попова О.Г.									

В проекте планировки территории. Материалы по обоснованию:

2.1. таблицу 2. Площади функциональных зон

Показатель	Единицы измерения	Количество
Площадь проектируемой территории, всего	га	21,8829
Территории, подлежащие межеванию	га	15,2056
в том числе:		
Зона застройки индивидуальными жилыми домами	га	12,0732
Зона делового, общественного и коммерческого назначения	га	0,4224
Зона учреждений образования	га	0,7037
Зона инженерных, технических сооружений	га	0,2900
Зона зеленых насаждений общего пользования (парки, скверы, бульвары)	га	1,7163
Территории, не подлежащие межеванию	га	4.0239
в том числе:		
территории общего пользования	га	4.0239

изложить в следующей редакции:

Показатель	Единицы измерения	Количество
Площадь проектируемой территории, всего	га	21,8829
Территории, подлежащие межеванию	га	18,4256
в том числе:		
Зона застройки индивидуальными жилыми домами	га	9,0943
Зона ведения садоводства	га	6,0919
Зона делового, общественного и коммерческого назначения	га	0,4224
Зона учреждений образования	га	0,7037
Зона инженерных, технических сооружений	га	0,1305
Зона зеленых насаждений общего пользования (парки, скверы, бульвары)	га	0,9828
Территории, не подлежащие межеванию	га	3,4573

Взам. Инв. №

Подп. И дата

Инв. № подл.

Лист

14

Изм. Кол.уч. Лист №док. Подп. Дата

в том числе:		
территории общего пользования	га	3,4573

2.2. На странице 39 абзац 5 раздела **4. Архитектурно-планировочное решение**

«В границах проектируемой территории помимо индивидуальной жилой застройки, доступной для всех слоев населения, предусмотрены территории объектов социально - культурного, коммунально - бытового и рекреационного назначения. Также проектом предусмотрено размещение объектов инженерной и транспортной инфраструктуры, необходимой для функционирования населенного пункта».

изложить в следующей редакции:

«В границах проектируемой территории помимо индивидуальной жилой застройки, доступной для всех слоев населения, предусмотрены территории объектов социально - культурного, коммунально - бытового и рекреационного назначения, территории для ведения садоводства физическими лицами. Также проектом предусмотрено размещение объектов инженерной и транспортной инфраструктуры, необходимой для функционирования населенного пункта».

2.3. На странице 40 абзац 2 раздела **5. Жилая застройка. Население**

«В соответствии с проектом планировки территории образовано 163 земельных участка, предназначенных для застройки отдельно стоящими многоквартирными жилыми домами с приусадебными участками этажностью не выше 3 этажей, общей площадью 12,2147 га, которые планировочно объединены в 14 кварталов».

изложить в следующей редакции:

«В соответствии с проектом планировки территории образовано 115 земельных участков, предназначенных для застройки отдельно стоящими многоквартирными жилыми домами с приусадебными участками этажностью не выше 3 этажей, общей площадью 9,0943 га, которые планировочно объединены в 11 кварталов».

2.4. На странице 40 абзац 5 раздела **5. Жилая застройка. Население**

«Расчетное количество населения на проектируемой территории составит: **163x3,0=345 человек.**

Расчетный жилой фонд на проектируемой территории составляет: **163x88,2м²=14376,6 м²**»

изложить в следующей редакции:

«Расчетное количество населения на проектируемой территории составит: **115x3,0=489 человек.**

Расчетный жилой фонд на проектируемой территории составляет: **115x88,2м²=10143 м².**

Взам. Инв. №	
Подп. И дата	
Инв. № подл.	

								Лист
								15
Изм.	Кол.уч.	Лист	№ док.	Подп.	Дата			

2.5. На странице 42 абзац 5 раздела 6. Благоустройство и озеленение территории

«Площадь зоны зеленых насаждений общего пользования по проекту составляет 1,7163 га».

изложить в следующей редакции:

«Площадь зоны зеленых насаждений общего пользования по проекту составляет 0,9828 га».

2.6. Раздел 11. Основные технико-экономические показатели проекта

№ п/п	Показатели	Единица измерения	Современное состояние	Расчетный срок (2025г.)
1	Территория			
1.1	Площадь проектируемой территории - всего	га		21,8829
	Зона застройки индивидуальными жилыми домами	га		12,0732
	Зона учреждений образования	га		0,7037
	Зона делового, общественного и коммерческого назначения	га		0,4224
	Зона инженерных технических сооружений	га		0,2900
	Зона зеленых насаждений общего пользования(парки, скверы, бульвары)	га		1,7163
1.2	Из общей площади проектируемой территории - территории общего пользования - всего	га		4,0239
	Из них:			4,0239
	Места общего пользования (дороги, проезды, тротуары)	га		
2	Население			
2.1	Численность населения	чел.		489
2.2	Плотность населения	чел./га		20
3	Жилищный фонд			
3.1	Общая площадь жилых домов	м ² общей площади квартир		14376,6
3.2	Средняя этажность застройки	этаж		1-3
5	Транспортная инфраструктура			
5.1	Протяженность улично-дорожной сети -	км		4,44

Взам. Инв. №	
Подп. И дата	
Инв. № подл.	

								Лист
								16
Изм.	Кол.уч.	Лист	№ док.	Подп.	Дата			

6	всего			
	Инженерное оборудование и благоустройство территории			
6.1	Водопотребление - всего	м3/сут		134,5
6.2	Электропотребление	кВт		2695
6.3	Расход газа	тыс. м3/год		800
6.4	Количество твердых бытовых отходов	т		146,7

изложить в следующей редакции:

№ п/п	Показатели	Единица измерения	Современное состояние	Расчетный срок (2025г.)
1	Территория			
1.1	Площадь проектируемой территории - всего	га		21,8829
	Зона застройки индивидуальными жилыми домами	га		9,0943
	Зона ведения садоводства	га		6,0919
	Зона учреждений образования	га		0,7037
	Зона делового, общественного и коммерческого назначения	га		0,4224
	Зона инженерных технических сооружений	га		0,1305
	Зона зеленых насаждений общего пользования(парки, скверы, бульвары)	га		0,9828
1.2	Из общей площади проектируемой территории - территории общего пользования - всего	га		3,4573
	Из них:			3,4573
	Места общего пользования (дороги, проезды, тротуары)	га		
2	Население			
2.1	Численность населения	чел.		345
2.2	Плотность населения	чел./га		20
3	Жилищный фонд			
3.1	Общая площадь жилых домов	м ² общей площади квартир		10143
3.2	Средняя этажность застройки	этаж		1-3

Взам. Инв. №	
Подп. И дата	
Инв. № подл.	

							Лист
							17
Изм.	Кол.уч.	Лист	№ док.	Подп.	Дата		


5	Транспортная инфраструктура		
5.1	Протяженность улично-дорожной сети - всего	км	3,24
6	Инженерное оборудование и благоустройство территории		
6.1	Водопотребление - всего	м3/сут	134,5
6.2	Электропотребление	кВт	2695
6.3	Расход газа	тыс. м3/год	800
6.4	Количество твердых бытовых отходов	т	146,7

Инв. № подл.	Подп. И дата	Взам. Инв. №						
Изм.	Кол.уч.	Лист	№ док.	Подп.	Дата			
						Лист 18		

2.7. Схему улично-дорожной сети и вертикальной планировки территории. Проект планировки части территории д. Мостовая Сылвенского сельского поселения Пермского муниципального района Пермского края. (Фрагмент)




Проект планировки части территории д. Мостовая Сылвенского сельского поселения Пермского муниципального района Пермского края.
Схема улично-дорожной сети и вертикальной планировки территории. (Фрагмент)

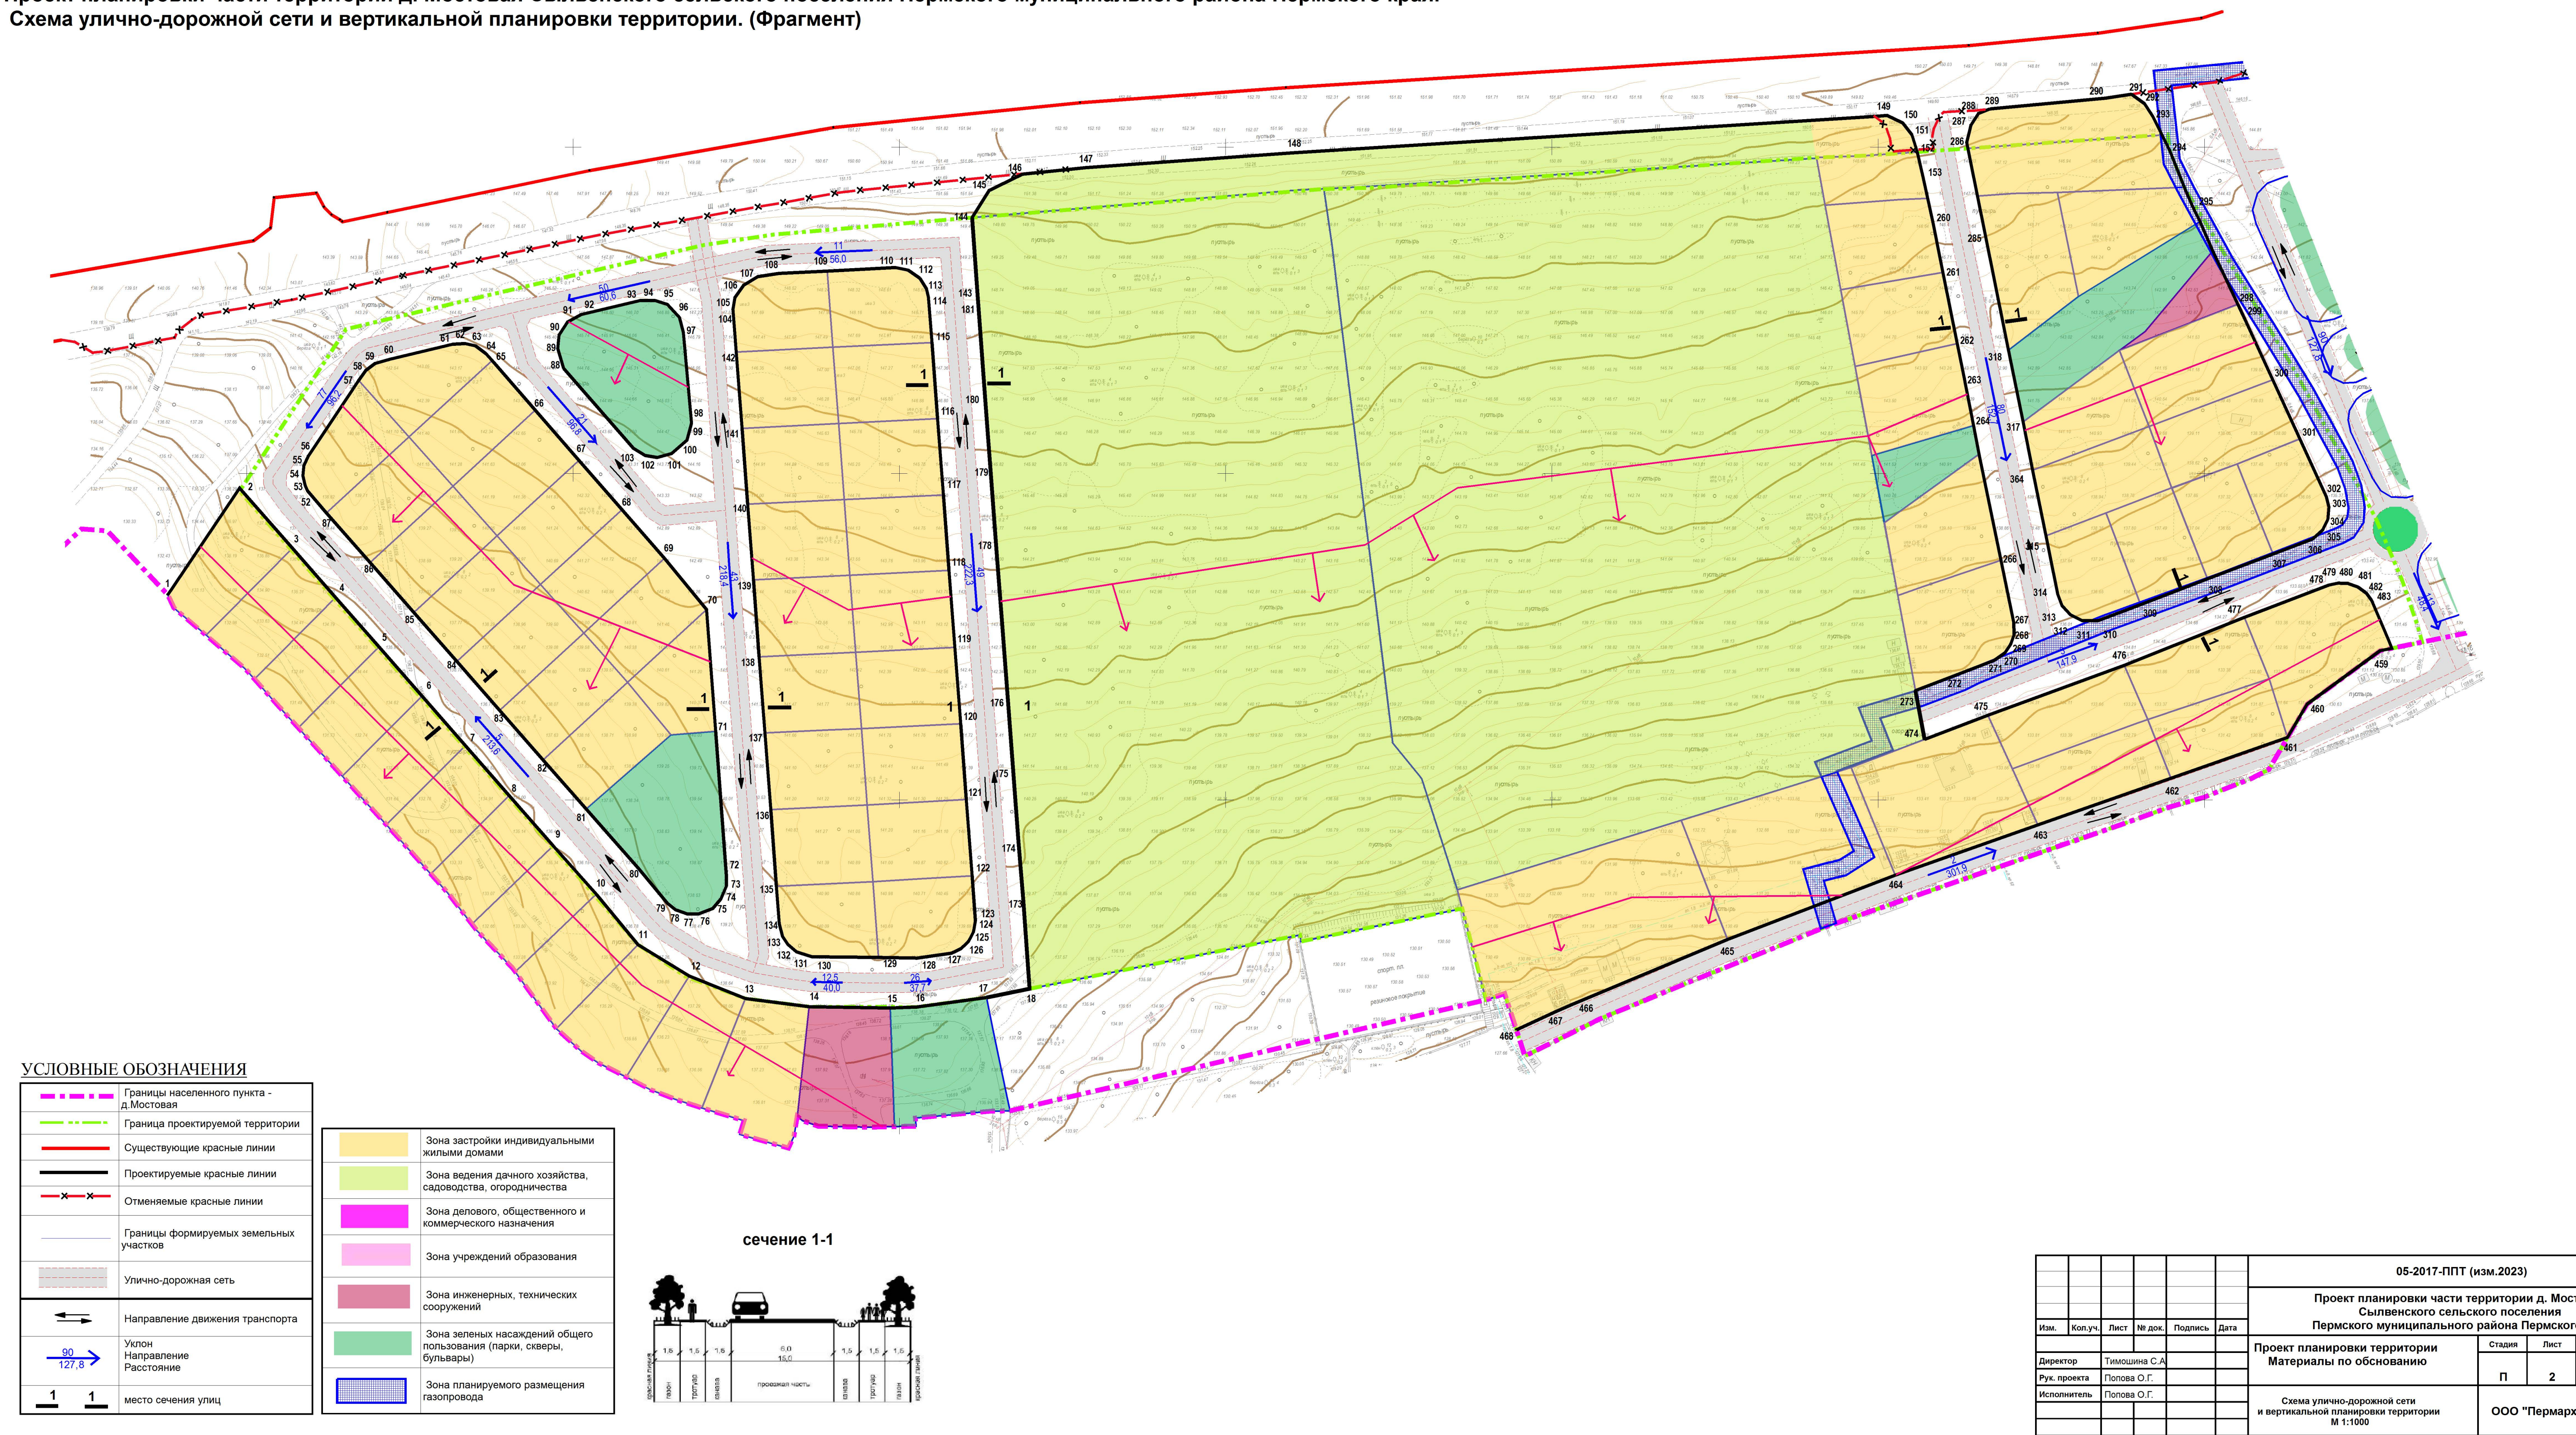

						05-2017-ППТ (изм.2023)					
						Проект планировки части территории д. Мостовая Сылвенского сельского поселения Пермского муниципального района Пермского края					
Изм.	Кол.уч.	Лист	№ док.	Подпись	Дата	Проект планировки территории Материалы по обновлению	Стадия	Лист	Листов		
Директор	Тимошина С.А.						П	2	3		
Рук. проекта	Попова О.Г.										
Исполнитель	Попова О.Г.					Схема улично-дорожной сети и вертикальной планировки территории М 1:1000	ООО "Пермархбюро"				

2.8. Схему инженерных сетей и сооружений. Проект планировки части территории д. Мостовая Сылвенского сельского поселения Пермского муниципального района Пермского края. (Фрагмент)

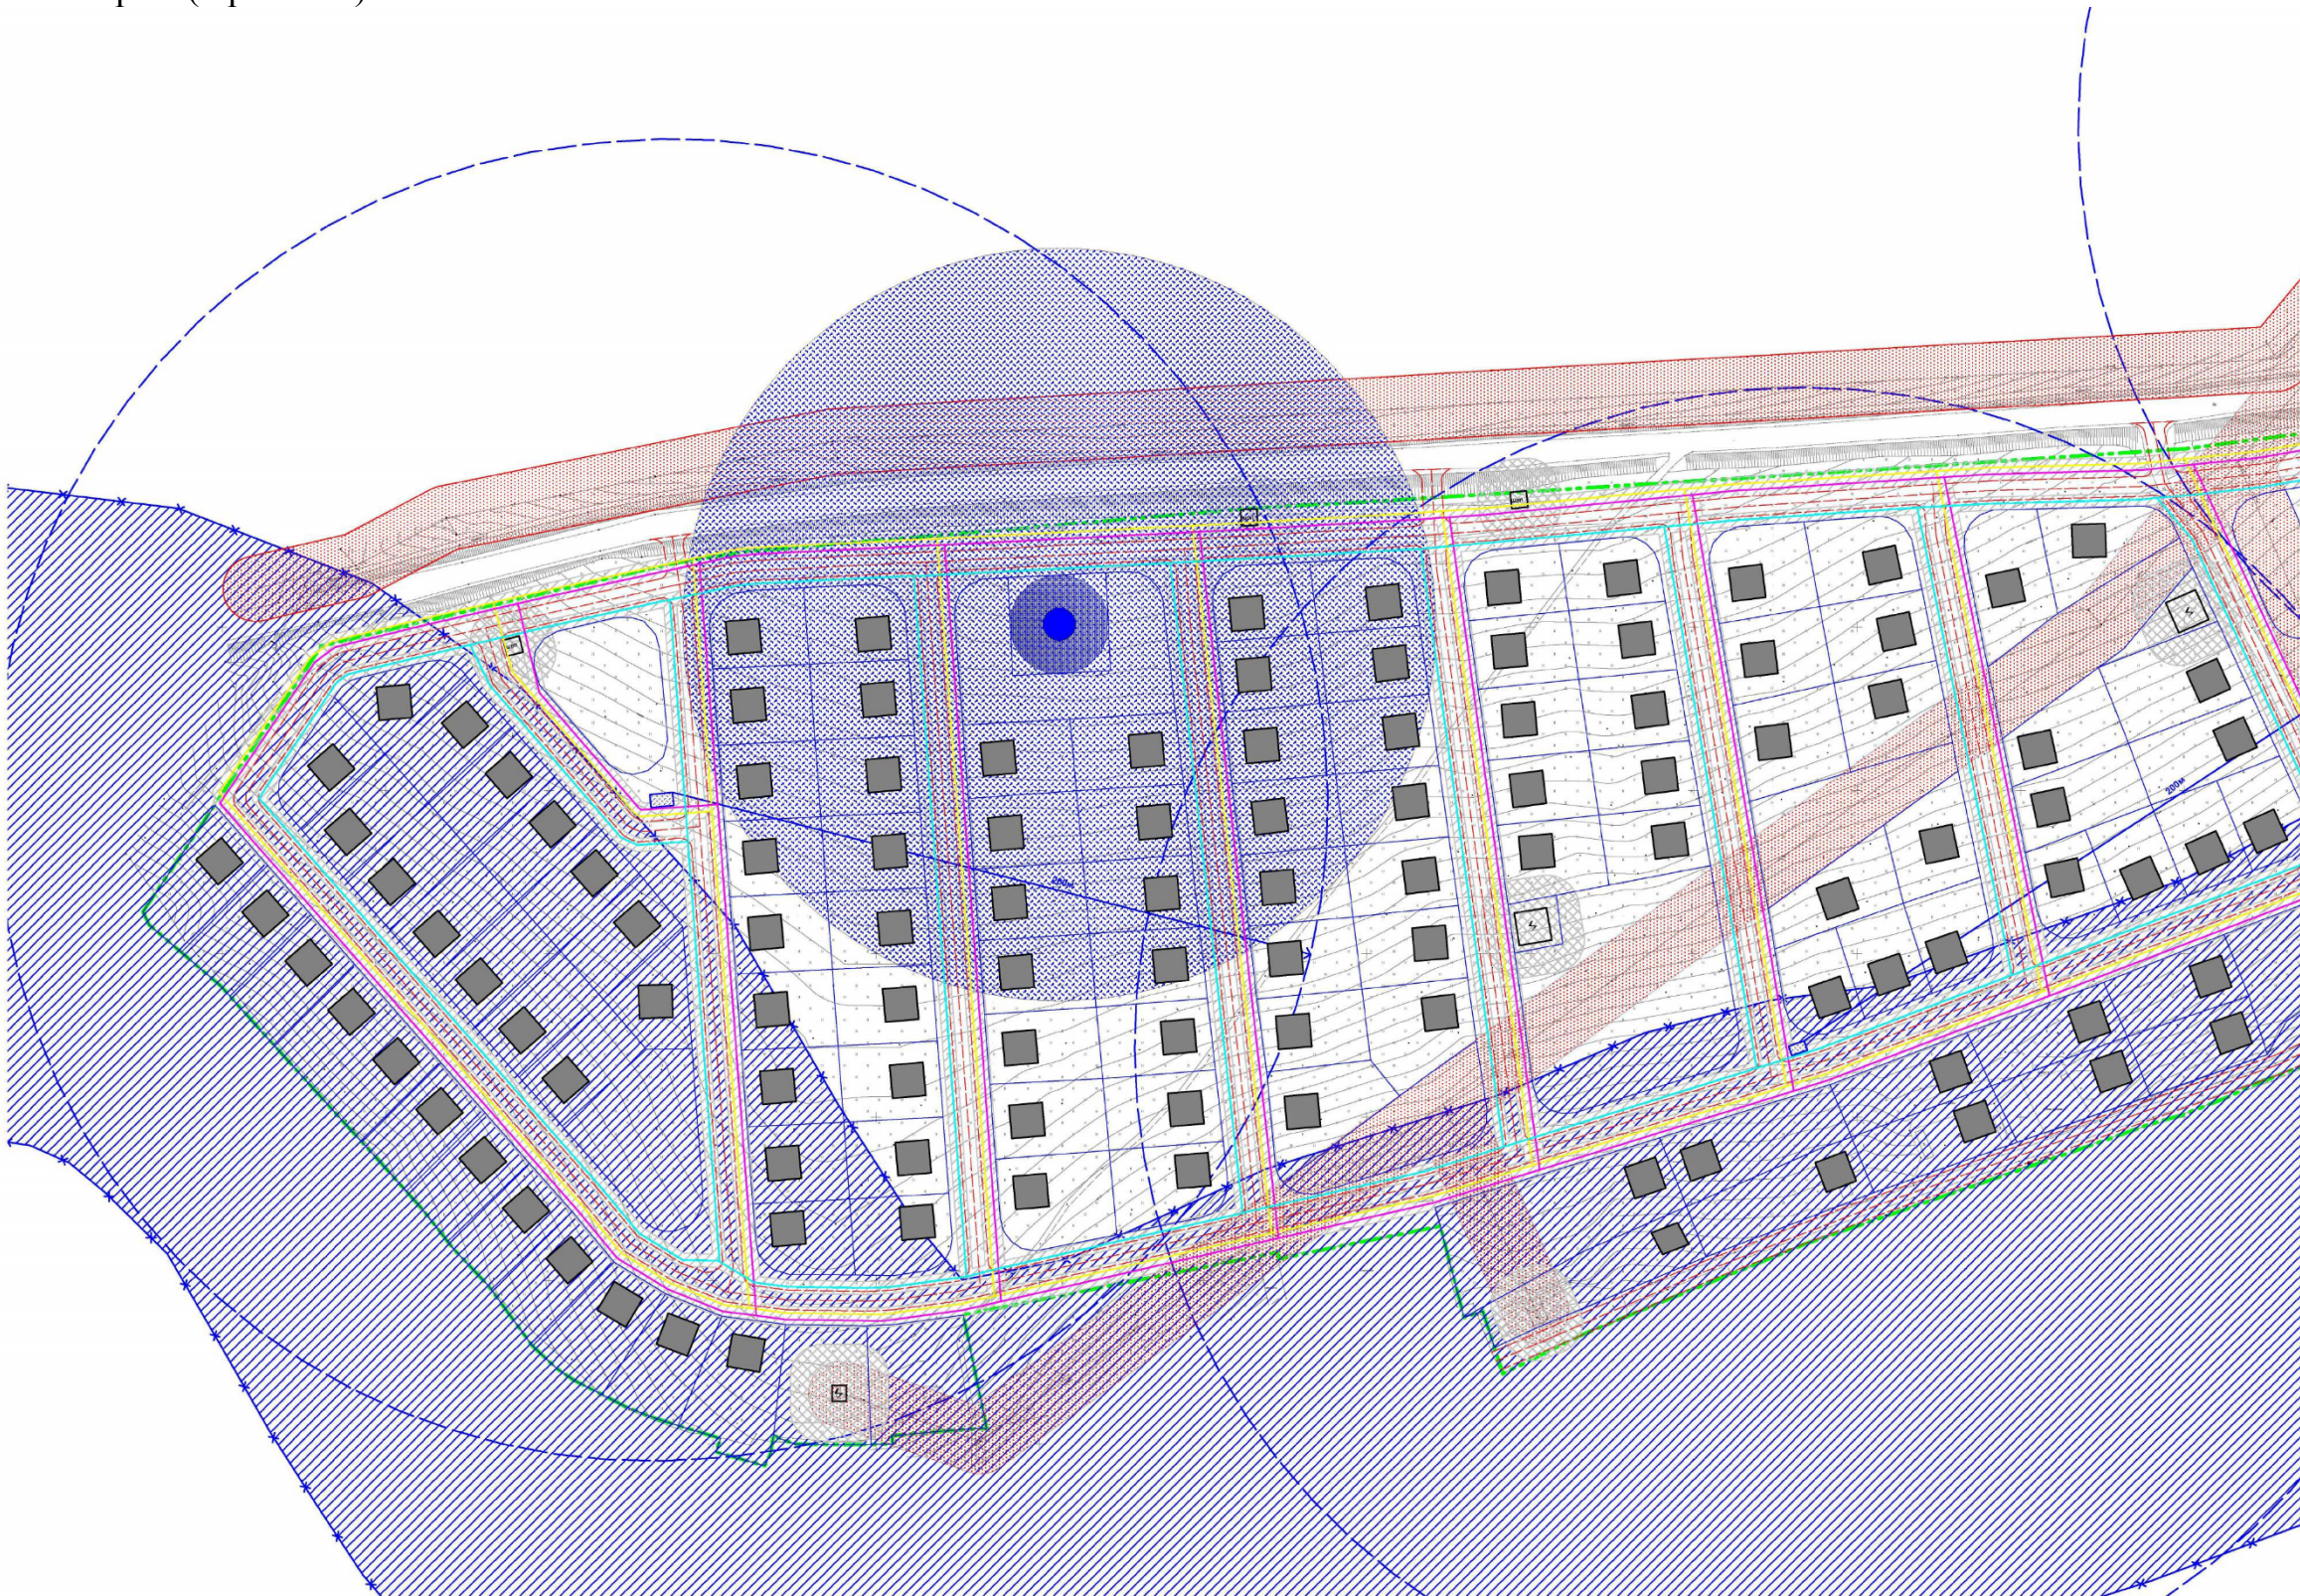

Условные обозначения:

- | | | | | | |
|--|--|--|-------------------------------------|--|---|
| | Граница проектируемой территории | | Проектируемые и существующие ТП | | Ограничение зоны проектируемых сетей |
| | Граница формируемых земельных участков | | Проектируемые ЦТП | | Ограничение зоны ВЛ 10 кВ |
| | Условно-бюджетная сеть | | Проектируемые водонапорная башня | | Санитарно защитная полоса вокруг ЛПЗ зон водохозяйственных сооружений |
| | Проектируемые объекты капитального строительства | | Проектируемые покрытия дороги | | Полоса зон водохозяйственных сооружений |
| | Проектируемые сети водоснабжения | | Площадки под мусорные контейнеры | | Водозащитная зона |
| | Проектируемые сети газоснабжения | | Рядовые здания пожарного резервуара | | |
| | Проектируемые сети электроснабжения | | | | |

Проект планировки части территории д. Мостовая Сылвенского сельского поселения Пермского муниципального района Пермского края
Схема зон с особыми условиями использования территории
Схема инженерных сетей и сооружений (фрагмент).

УСЛОВНЫЕ ОБОЗНАЧЕНИЯ

Table with 2 columns: Symbol and Description. It defines boundary lines for the populated point, project territory, street network, and various protection zones like the flood protection zone and sanitary protection zone for the well.

Table with 2 columns: Symbol and Description. It defines symbols for capital construction objects, planned and existing land use plots, planned fire and water supply towers, fire hydrants, and waste container areas.

Table with 2 columns: Symbol and Description. It defines symbols for the fire reservoir action radius, protection zones for planned networks and land use plots, and planned networks for electricity, water, and gas supply.

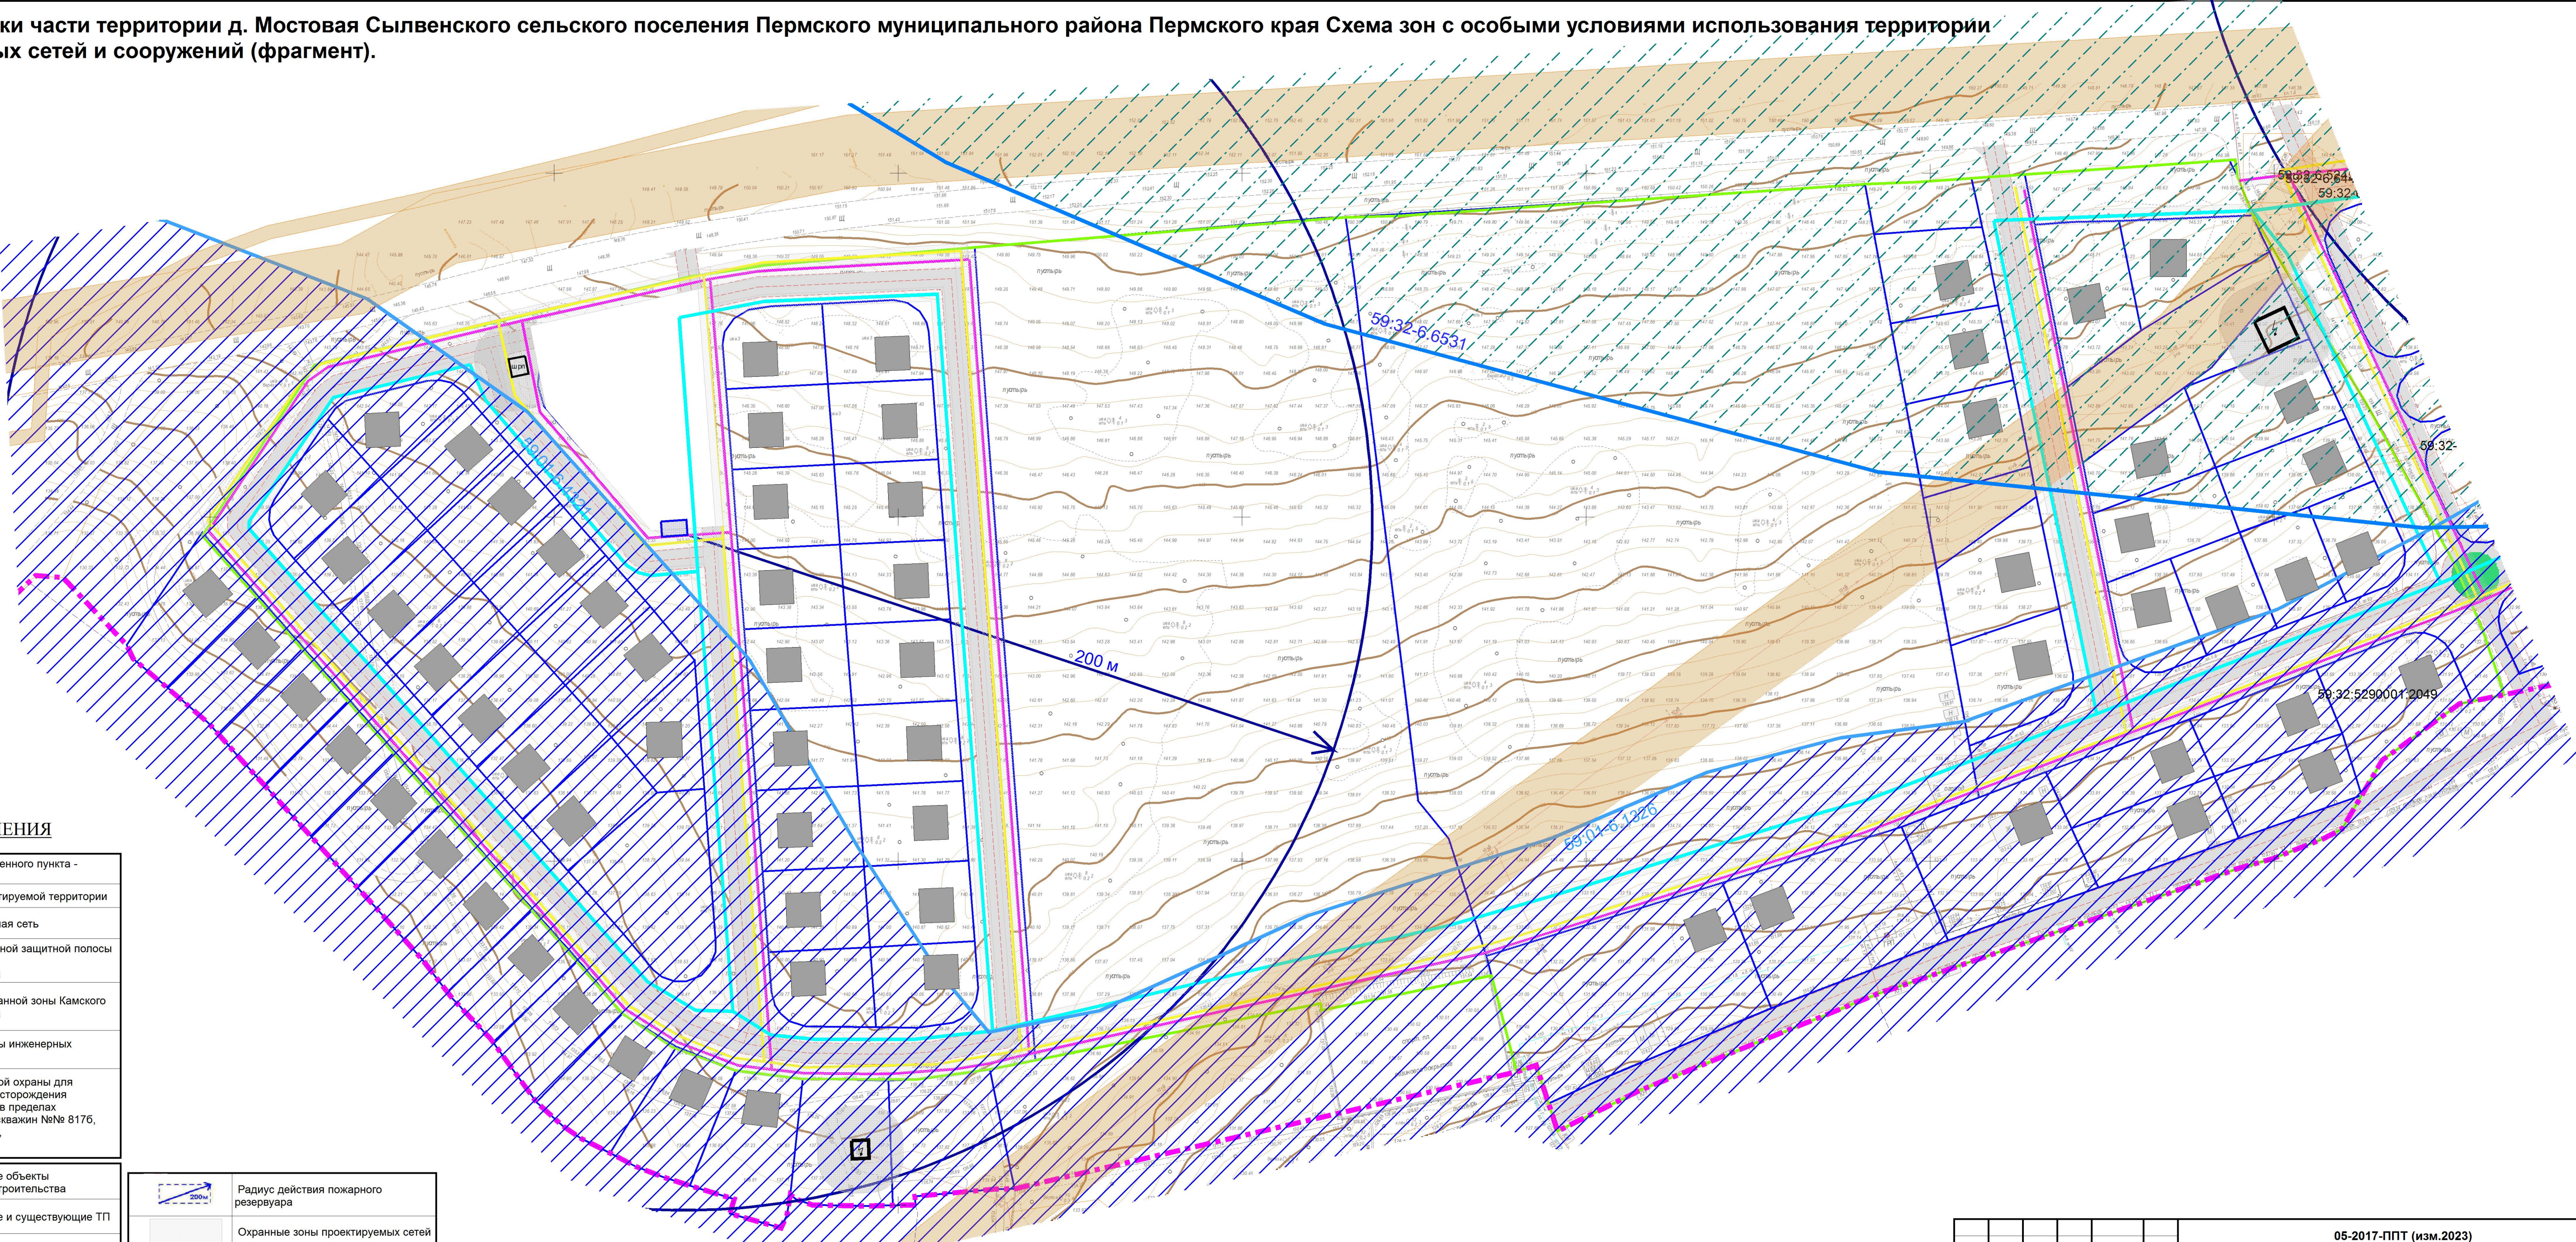


Table with 3 main sections: Project metadata (05-2017-ППТ), Project details (Project planning of part of the territory of d. Mostovaya), and Approval/Revision table. The approval table includes columns for author, reviewer, and approver, along with dates and signatures.

В томе 3 «Проект межевания части территории д. Мостовая Сылвенского сельского поселения Пермского муниципального района Пермского края, включающей земельные участки с кадастровыми номерами 59:32:5290001:1703, 59:32:5290001:1706, 59:32:5290001:1710»

3.1. раздел 4. Основные характеристики участков

№ участка на чертеже проекта межевания	Вид разрешенного использования участка	Площадь, кв.м
:ЗУ 1	Для индивидуального жилищного строительства	798
:ЗУ2	Для индивидуального жилищного строительства	722
:ЗУ3	Для индивидуального жилищного строительства	704
:ЗУ4	Для индивидуального жилищного строительства	696
:ЗУ5	Для индивидуального жилищного строительства	694
:ЗУ6	Для индивидуального жилищного строительства	691
:ЗУ7	Для индивидуального жилищного строительства	688
:ЗУ8	Для индивидуального жилищного строительства	682
:ЗУ9	Для индивидуального жилищного строительства	725
:ЗУ10	Для индивидуального жилищного строительства	818
:ЗУ11	Для индивидуального жилищного строительства	795
:ЗУ12	Для индивидуального жилищного строительства	995
:ЗУ13	Коммунальное обслуживание	994
:ЗУ14	Отдых(рекреация)	1134
:ЗУ15	Для индивидуального жилищного строительства	639
:ЗУ16	Для индивидуального жилищного строительства	700
:ЗУ17	Для индивидуального жилищного строительства	702
:ЗУ18	Для индивидуального жилищного строительства	695
:ЗУ19	Для индивидуального жилищного строительства	695
:ЗУ20	Для индивидуального жилищного строительства	706
:ЗУ21	Для индивидуального жилищного строительства	710
:ЗУ22	Отдых(рекреация)	1524
:ЗУ23	Для индивидуального жилищного строительства	601
:ЗУ24	Для индивидуального жилищного строительства	675
:ЗУ25	Для индивидуального жилищного строительства	671
:ЗУ26	Для индивидуального жилищного строительства	681
:ЗУ27	Для индивидуального жилищного строительства	696
:ЗУ28	Для индивидуального жилищного строительства	698
:ЗУ29	Для индивидуального жилищного строительства	606
:ЗУ30	Отдых(рекреация)	1386
:ЗУ31	Для индивидуального жилищного строительства	661
:ЗУ32	Для индивидуального жилищного строительства	694
:ЗУ33	Для индивидуального жилищного строительства	692

Взам. Инв. №	
Подп. И дата	
Инв. № подл.	

:ЗУ34	Для индивидуального жилищного строительства	687
:ЗУ35	Для индивидуального жилищного строительства	700
:ЗУ36	Для индивидуального жилищного строительства	693
:ЗУ37	Для индивидуального жилищного строительства	695
:ЗУ38	Для индивидуального жилищного строительства	699
:ЗУ39	Для индивидуального жилищного строительства	640
:ЗУ40	Для индивидуального жилищного строительства	696
:ЗУ41	Для индивидуального жилищного строительства	716
:ЗУ42	Для индивидуального жилищного строительства	710
:ЗУ43	Для индивидуального жилищного строительства	713
:ЗУ44	Для индивидуального жилищного строительства	720
:ЗУ45	Для индивидуального жилищного строительства	706
:ЗУ46	Для индивидуального жилищного строительства	712
:ЗУ47	Для индивидуального жилищного строительства	712
:ЗУ48	Для индивидуального жилищного строительства	690
:ЗУ49	Коммунальное обслуживание	900
:ЗУ50	Отдых(рекреация)	1891
:ЗУ51	Для индивидуального жилищного строительства	736
:ЗУ 52	Для индивидуального жилищного строительства	727
:ЗУ53	Для индивидуального жилищного строительства	741
:ЗУ54	Для индивидуального жилищного строительства	768
:ЗУ55	Для индивидуального жилищного строительства	747
:ЗУ56	Для индивидуального жилищного строительства	781
:ЗУ57	Для индивидуального жилищного строительства	951
:ЗУ58	Для индивидуального жилищного строительства	819
:ЗУ59	Для индивидуального жилищного строительства	765
:ЗУ60	Для индивидуального жилищного строительства	757
:ЗУ61	Для индивидуального жилищного строительства	753
:ЗУ62	Для индивидуального жилищного строительства	739
:ЗУ63	Для индивидуального жилищного строительства	720
:ЗУ64	Для индивидуального жилищного строительства	716
:ЗУ65	Для индивидуального жилищного строительства	671
:ЗУ66	Для индивидуального жилищного строительства	670
:ЗУ67	Для индивидуального жилищного строительства	695
:ЗУ68	Для индивидуального жилищного строительства	701
:ЗУ69	Для индивидуального жилищного строительства	701
:ЗУ70	Для индивидуального жилищного строительства	717
:ЗУ71	Для индивидуального жилищного строительства	714
:ЗУ72	Для индивидуального жилищного строительства	887
:ЗУ73	Отдых(рекреация)	1164
:ЗУ74	Для индивидуального жилищного строительства	878

Взам. Инв. №	
Подп. И дата	
Инв. № подл.	

:ЗУ75	Для индивидуального жилищного строительства	721
:ЗУ76	Для индивидуального жилищного строительства	696
:ЗУ77	Для индивидуального жилищного строительства	703
:ЗУ78	Для индивидуального жилищного строительства	694
:ЗУ79	Для индивидуального жилищного строительства	663
:ЗУ80	Для индивидуального жилищного строительства	651
:ЗУ81	Для индивидуального жилищного строительства	620
:ЗУ82	Для индивидуального жилищного строительства	643
:ЗУ83	Для индивидуального жилищного строительства	683
:ЗУ84	Для индивидуального жилищного строительства	625
:ЗУ85	Для индивидуального жилищного строительства	723
:ЗУ86	Коммунальное обслуживание	225
:ЗУ87	Отдых(рекреация)	3834
:ЗУ88	Для индивидуального жилищного строительства	632
:ЗУ89	Для индивидуального жилищного строительства	619
:ЗУ90	Для индивидуального жилищного строительства	670
:ЗУ91	Для индивидуального жилищного строительства	624
:ЗУ92	Для индивидуального жилищного строительства	601
:ЗУ93	Для индивидуального жилищного строительства	830
:ЗУ94	Для индивидуального жилищного строительства	772
:ЗУ95	Для индивидуального жилищного строительства	916
:ЗУ96	Для индивидуального жилищного строительства	860
:ЗУ97	Для индивидуального жилищного строительства	734
:ЗУ98	Для индивидуального жилищного строительства	765
:ЗУ99	Отдых(рекреация)	1362
:ЗУ100	Для индивидуального жилищного строительства	758
:ЗУ101	Для индивидуального жилищного строительства	729
:ЗУ102	Для индивидуального жилищного строительства	613
:ЗУ103	Для индивидуального жилищного строительства	642
:ЗУ104	Для индивидуального жилищного строительства	644
:ЗУ105	Для индивидуального жилищного строительства	948
:ЗУ106	Для индивидуального жилищного строительства	856
:ЗУ107	Отдых(рекреация)	1329
:ЗУ108	Коммунальное обслуживание	318
:ЗУ109	Для индивидуального жилищного строительства	725
:ЗУ110	Для индивидуального жилищного строительства	1000
:ЗУ111	Для индивидуального жилищного строительства	801
:ЗУ112	Для индивидуального жилищного строительства	830
:ЗУ113	Для индивидуального жилищного строительства	630
:ЗУ114	Для индивидуального жилищного строительства	653
:ЗУ115	Для индивидуального жилищного строительства	639

Взам. Инв. №	
Подп. И дата	
Инв. № подл.	

:ЗУ116	Для индивидуального жилищного строительства	614
:ЗУ117	Для индивидуального жилищного строительства	720
:ЗУ118	Для индивидуального жилищного строительства	718
:ЗУ119	Для индивидуального жилищного строительства	654
:ЗУ120	Для индивидуального жилищного строительства	793
:ЗУ121	Для индивидуального жилищного строительства	713
:ЗУ122	Для индивидуального жилищного строительства	889
:ЗУ123	Для индивидуального жилищного строительства	793
:ЗУ124	Для индивидуального жилищного строительства	650
:ЗУ125	Для индивидуального жилищного строительства	671
:ЗУ126	Для индивидуального жилищного строительства	665
:ЗУ127	Для индивидуального жилищного строительства	677
:ЗУ128	Отдых(рекреация)	870
:ЗУ129	Отдых(рекреация)	261
:ЗУ130	Отдых(рекреация)	564
:ЗУ131	Отдых(рекреация)	653
:ЗУ132	Отдых(рекреация)	232
:ЗУ133	Отдых(рекреация)	597
:ЗУ134	Для индивидуального жилищного строительства	803
:ЗУ135	Для индивидуального жилищного строительства	872
:ЗУ136	Для индивидуального жилищного строительства	816
:ЗУ137	Для индивидуального жилищного строительства	841
:ЗУ138	Для индивидуального жилищного строительства	772
:ЗУ139	Для индивидуального жилищного строительства	775
:ЗУ140	Для индивидуального жилищного строительства	734
:ЗУ141	Для индивидуального жилищного строительства	651
:ЗУ142	Для индивидуального жилищного строительства	965
:ЗУ143	Для индивидуального жилищного строительства	828
:ЗУ144	Для индивидуального жилищного строительства	788
:ЗУ145	Для индивидуального жилищного строительства	825
:ЗУ146	Для индивидуального жилищного строительства	770
:ЗУ147	Для индивидуального жилищного строительства	788
:ЗУ148	Для индивидуального жилищного строительства	758
:ЗУ149	Для индивидуального жилищного строительства	901
:ЗУ150	Для индивидуального жилищного строительства	633
:ЗУ151	Для индивидуального жилищного строительства	615
:ЗУ152	Для индивидуального жилищного строительства	632
:ЗУ153	Для индивидуального жилищного строительства	690
:ЗУ154	Для индивидуального жилищного строительства	646
:ЗУ155	Для индивидуального жилищного строительства	665
:ЗУ156	Для индивидуального жилищного строительства	629

Взам. Инв. №	
Подп. И дата	
Инв. № подл.	

:ЗУ157	Для индивидуального жилищного строительства	640
:ЗУ158	Для индивидуального жилищного строительства	641
:ЗУ159	Для индивидуального жилищного строительства	630
:ЗУ160	Для индивидуального жилищного строительства	602
:ЗУ161	Для индивидуального жилищного строительства	648
:ЗУ162	Для индивидуального жилищного строительства	628
:ЗУ163	Для индивидуального жилищного строительства	643
:ЗУ164	Для индивидуального жилищного строительства	667
:ЗУ165	Для индивидуального жилищного строительства	647
:ЗУ166	Для индивидуального жилищного строительства	689
:ЗУ167	Магазины	4224
:ЗУ168	Образование и просвещение	7037
:ЗУ169	Коммунальное обслуживание	462
:ЗУ170	Для индивидуального жилищного строительства	875
:ЗУ171	Для индивидуального жилищного строительства	826
:ЗУ172	Для индивидуального жилищного строительства	666
:ЗУ173	Для индивидуального жилищного строительства	679
:ЗУ174	Отдых(рекреация)	338
:ЗУ175	Для индивидуального жилищного строительства	1101
:ЗУ176	Для индивидуального жилищного строительства	756
:ЗУ177	Для индивидуального жилищного строительства	736
:ЗУ178	Для индивидуального жилищного строительства	798
:ЗУ179	Для индивидуального жилищного строительства	836
:ЗУ180	Для индивидуального жилищного строительства	797
:ЗУ181	Для индивидуального жилищного строительства	855
:ЗУ182	Для индивидуального жилищного строительства	1077
:ЗУ183	Для индивидуального жилищного строительства	970
:ЗУ184	Для индивидуального жилищного строительства	2037
:ЗУ185	Для индивидуального жилищного строительства	1067

Изложить в следующей редакции:

№ участка на чертеже проекта межевания	Вид разрешенного использования участка	Площадь, кв.м
:ЗУ 1	Для индивидуального жилищного строительства	800
:ЗУ2	Для индивидуального жилищного строительства	722
:ЗУ3	Для индивидуального жилищного строительства	704
:ЗУ4	Для индивидуального жилищного строительства	696
:ЗУ5	Для индивидуального жилищного строительства	694
:ЗУ6	Для индивидуального жилищного строительства	692

								Лист
								27
Изм.	Кол.уч.	Лист	№ док.	Подп.	Дата			

Взам. Инв. №	
Подп. И дата	
Инв. № подл.	

:ЗУ7	Для индивидуального жилищного строительства	688
:ЗУ8	Для индивидуального жилищного строительства	682
:ЗУ9	Для индивидуального жилищного строительства	725
:ЗУ10	Для индивидуального жилищного строительства	818
:ЗУ11	Для индивидуального жилищного строительства	795
:ЗУ12	Для индивидуального жилищного строительства	995
:ЗУ13	Коммунальное обслуживание	994
:ЗУ14	Отдых(рекреация)	1134
:ЗУ15	Для индивидуального жилищного строительства	639
:ЗУ16	Для индивидуального жилищного строительства	700
:ЗУ17	Для индивидуального жилищного строительства	702
:ЗУ18	Для индивидуального жилищного строительства	695
:ЗУ19	Для индивидуального жилищного строительства	695
:ЗУ20	Для индивидуального жилищного строительства	707
:ЗУ21	Для индивидуального жилищного строительства	710
:ЗУ22	Отдых(рекреация)	1524
:ЗУ23	Для индивидуального жилищного строительства	601
:ЗУ24	Для индивидуального жилищного строительства	675
:ЗУ25	Для индивидуального жилищного строительства	671
:ЗУ26	Для индивидуального жилищного строительства	681
:ЗУ27	Для индивидуального жилищного строительства	696
:ЗУ28	Для индивидуального жилищного строительства	698
:ЗУ29	Для индивидуального жилищного строительства	606
:ЗУ30	Отдых(рекреация)	1386
:ЗУ31	Для индивидуального жилищного строительства	661
:ЗУ32	Для индивидуального жилищного строительства	694
:ЗУ33	Для индивидуального жилищного строительства	692
:ЗУ34	Для индивидуального жилищного строительства	687
:ЗУ35	Для индивидуального жилищного строительства	700
:ЗУ36	Для индивидуального жилищного строительства	693
:ЗУ37	Для индивидуального жилищного строительства	695
:ЗУ38	Для индивидуального жилищного строительства	699
:ЗУ39	Для индивидуального жилищного строительства	640
:ЗУ40	Для индивидуального жилищного строительства	696
:ЗУ41	Для индивидуального жилищного строительства	716
:ЗУ42	Для индивидуального жилищного строительства	710
:ЗУ43	Для индивидуального жилищного строительства	713
:ЗУ44	Для индивидуального жилищного строительства	720
:ЗУ45	Для индивидуального жилищного строительства	706
:ЗУ46	Для индивидуального жилищного строительства	712
:ЗУ47	Для индивидуального жилищного строительства	712
:ЗУ48	Для индивидуального жилищного строительства	690

Взам. Инв. №	
Подп. И дата	
Инв. № подл.	

:ЗУ49	Ведение садоводства	26830
:ЗУ50	Ведение садоводства	31098
:ЗУ95	Для индивидуального жилищного строительства	447
:ЗУ96	Для индивидуального жилищного строительства	785
:ЗУ97	Для индивидуального жилищного строительства	734
:ЗУ98	Для индивидуального жилищного строительства	860
:ЗУ99	Отдых(рекреация)	485
:ЗУ101	Для индивидуального жилищного строительства	916
:ЗУ103	Для индивидуального жилищного строительства	953
:ЗУ104	Для индивидуального жилищного строительства	949
:ЗУ105	Для индивидуального жилищного строительства	981
:ЗУ106	Для индивидуального жилищного строительства	874
:ЗУ107	Отдых(рекреация)	1332
:ЗУ108	Коммунальное обслуживание	315
:ЗУ109	Для индивидуального жилищного строительства	725
:ЗУ110	Для индивидуального жилищного строительства	1000
:ЗУ111	Для индивидуального жилищного строительства	801
:ЗУ112	Для индивидуального жилищного строительства	830
:ЗУ113	Для индивидуального жилищного строительства	630
:ЗУ114	Для индивидуального жилищного строительства	653
:ЗУ115	Для индивидуального жилищного строительства	639
:ЗУ116	Для индивидуального жилищного строительства	614
:ЗУ117	Для индивидуального жилищного строительства	720
:ЗУ118	Для индивидуального жилищного строительства	718
:ЗУ119	Для индивидуального жилищного строительства	654
:ЗУ120	Для индивидуального жилищного строительства	793
:ЗУ121	Для индивидуального жилищного строительства	713
:ЗУ122	Для индивидуального жилищного строительства	889
:ЗУ123	Для индивидуального жилищного строительства	793
:ЗУ124	Для индивидуального жилищного строительства	650
:ЗУ125	Для индивидуального жилищного строительства	671
:ЗУ126	Для индивидуального жилищного строительства	665
:ЗУ127	Для индивидуального жилищного строительства	677
:ЗУ128	Отдых(рекреация)	870
:ЗУ129	Отдых(рекреация)	261
:ЗУ130	Отдых(рекреация)	564
:ЗУ131	Отдых(рекреация)	653
:ЗУ132	Отдых(рекреация)	232
:ЗУ133	Отдых(рекреация)	597
:ЗУ134	Для индивидуального жилищного строительства	803
:ЗУ135	Для индивидуального жилищного строительства	872
:ЗУ136	Для индивидуального жилищного строительства	816

Взам. Инв. №	
Подп. И дата	
Инв. № подл.	

Изм.	Кол.уч.	Лист	№ док.	Подп.	Дата
------	---------	------	--------	-------	------

:ЗУ137	Для индивидуального жилищного строительства	841
:ЗУ138	Для индивидуального жилищного строительства	772
:ЗУ139	Для индивидуального жилищного строительства	775
:ЗУ140	Для индивидуального жилищного строительства	734
:ЗУ141	Для индивидуального жилищного строительства	651
:ЗУ142	Для индивидуального жилищного строительства	965
:ЗУ143	Для индивидуального жилищного строительства	828
:ЗУ144	Для индивидуального жилищного строительства	788
:ЗУ145	Для индивидуального жилищного строительства	825
:ЗУ146	Для индивидуального жилищного строительства	770
:ЗУ147	Для индивидуального жилищного строительства	788
:ЗУ148	Для индивидуального жилищного строительства	758
:ЗУ149	Для индивидуального жилищного строительства	901
:ЗУ150	Для индивидуального жилищного строительства	633
:ЗУ151	Для индивидуального жилищного строительства	615
:ЗУ152	Для индивидуального жилищного строительства	632
:ЗУ153	Для индивидуального жилищного строительства	690
:ЗУ154	Для индивидуального жилищного строительства	646
:ЗУ155	Для индивидуального жилищного строительства	665
:ЗУ156	Для индивидуального жилищного строительства	629
:ЗУ157	Для индивидуального жилищного строительства	640
:ЗУ158	Для индивидуального жилищного строительства	641
:ЗУ159	Для индивидуального жилищного строительства	630
:ЗУ160	Для индивидуального жилищного строительства	602
:ЗУ161	Для индивидуального жилищного строительства	648
:ЗУ162	Для индивидуального жилищного строительства	628
:ЗУ163	Для индивидуального жилищного строительства	643
:ЗУ164	Для индивидуального жилищного строительства	667
:ЗУ165	Для индивидуального жилищного строительства	647
:ЗУ166	Для индивидуального жилищного строительства	689
:ЗУ167	Магазины	4224
:ЗУ168	Образование и просвещение	7037
:ЗУ169	Коммунальное обслуживание	462
:ЗУ170	Для индивидуального жилищного строительства	875
:ЗУ171	Для индивидуального жилищного строительства	826
:ЗУ172	Для индивидуального жилищного строительства	666
:ЗУ173	Для индивидуального жилищного строительства	679
:ЗУ174	Отдых(рекреация)	338
:ЗУ175	Для индивидуального жилищного строительства	1101
:ЗУ176	Для индивидуального жилищного строительства	756

Взам. Инв. №	
Подп. И дата	
Инв. № подл.	

:ЗУ177	Для индивидуального жилищного строительства	738
:ЗУ178	Для индивидуального жилищного строительства	798
:ЗУ179	Для индивидуального жилищного строительства	836
:ЗУ180	Для индивидуального жилищного строительства	1652
:ЗУ182	Для индивидуального жилищного строительства	2047
:ЗУ184	Для индивидуального жилищного строительства	3104

3.2. Ведомость координат поворотных точек формируемых земельных участков

№ точки	Y	X	№ точки	Y	X	№ точки	Y	X
1	2258875,88	514562,85	215	2259169,36	514511,77	429	2259630,29	514691,86
2	2258897,88	514595,49	216	2259171,35	514489,86	430	2259633,55	514690,75
3	2258914,04	514577,07	217	2259202,89	514658,30	431	2259635,57	514688,03
4	2258927,25	514562,01	218	2259203,64	514662,46	432	2259636,31	514684,26
5	2258940,55	514546,86	219	2259206,08	514666,05	433	2259635,67	514680,83
6	2258953,77	514531,79	220	2259210,07	514668,48	434	2259633,57	514677,35
7	2258967,07	514516,62	221	2259212,15	514668,83	435	2259637,77	514675,71
8	2258980,46	514501,35	222	2259232,60	514669,94	436	2259640,64	514677,46
9	2258993,99	514485,93	223	2259254,02	514671,09	437	2259643,04	514677,99
10	2259007,10	514471,12	224	2259256,97	514670,80	438	2259646,70	514677,68
11	2259019,96	514455,63	225	2259260,10	514669,41	439	2259650,96	514675,60
12	2259035,68	514445,99	226	2259263,40	514666,05	440	2259664,57	514663,46
13	2259052,84	514439,10	227	2259264,62	514662,46	441	2259667,00	514659,87
14	2259072,39	514436,58	228	2259266,25	514650,46	442	2259667,63	514657,21
15	2259097,21	514436,19	229	2259269,15	514629,50	443	2259667,29	514653,62
16	2259105,39	514436,54	230	2259272,17	514607,68	444	2259665,14	514649,39
17	2259126,73	514439,44	231	2259275,19	514585,82	445	2259564,65	514593,29
18	2259128,89	514428,95	232	2259278,11	514564,75	446	2259561,91	514592,65
19	2259132,95	514409,33	233	2259280,92	514542,75	447	2259557,28	514592,77
20	2259133,91	514404,73	234	2259283,60	514523,32	448	2259554,04	514594,74
21	2259128,16	514404,59	235	2259286,79	514502,57	449	2259551,58	514598,54
22	2259104,99	514402,54	236	2259286,69	514498,00	450	2259544,80	514612,69
23	2259105,12	514400,00	237	2259284,98	514494,65	451	2259544,00	514616,41
24	2259098,50	514399,88	238	2259282,38	514491,94	452	2259544,48	514619,28
25	2259090,79	514399,73	239	2259278,77	514490,35	453	2259546,55	514622,73
26	2259075,10	514399,97	240	2259234,30	514476,55	454	2259548,68	514624,54
27	2259070,37	514401,66	241	2259229,82	514476,66	455	2259546,34	514627,86
28	2259068,76	514402,98	242	2259227,00	514477,99	456	2259542,61	514627,66
29	2259067,74	514397,03	243	2259224,50	5144,79	457	2259539,23	514629,28
30	2259066,01	514393,29	244	2259223,07	514482,19	458	2259536,94	514631,76
31	2259051,13	514397,51	245	2259222,15	514485,10	459	2259535,73	514635,27
32	2259052,47	514401,69	246	2259219,51	514513,78	460	2259536,64	514638,94
33	2259039,51	514405,58	247	2259216,45	514536,18	461	2259539,27	514642,28
34	2259031,50	514408,21	248	2259213,97	514558,40	462	2259542,09	514644,04

Взам. Инв. №

Подп. И дата

Инв. № подл.

Изм.	Кол.уч.	Лист	№ док.	Подп.	Дата	Лист
						31

35	2259026,12	514410,30	249	2259211,54	514580,21	463	2259539,75	514647,31
36	2259023,70	514411,24	250	2259208,86	514602,08	464	2259535,44	514646,51
37	2259019,04	514413,67	251	2259206,66	514623,97	465	2259532,79	514646,83
38	2259016,30	514415,07	252	2259204,27	514645,42	466	2259530,13	514648,00
39	2259009,24	514418,69	253	2259235,29	514647,94	467	2259528,01	514649,96
40	2259007,94	514419,31	254	2259237,89	514626,73	468	2259526,04	514653,47
41	2259002,43	514423,06	255	2259240,56	514604,88	469	2259515,83	514676,47
42	2258994,98	514429,92	256	2259243,24	514583,02	470	2259514,78	514680,69
43	2258982,33	514447,29	257	2259245,90	514561,23	471	2259516,23	514685,79
44	2258981,50	514448,42	258	2259248,60	514539,16	472	2259519,29	514688,91
45	2258970,55	514460,00	259	2259251,26	514517,44	473	2259524,56	514690,94
46	2258969,05	514461,93	260	2259260,12	514506,43	474	2259721,44	514633,35
47	2258961,65	514471,46	261	2259279,85	514662,17	475	2259709,43	514643,68
48	2258956,43	514477,30	262	2259280,25	514666,52	476	2259694,56	514656,94
49	2258947,95	514486,76	263	2259282,10	514669,99	477	2259679,38	514670,47
50	2258947,61	514487,13	264	2259284,88	514672,31	478	2259664,76	514683,51
51	2258942,84	514492,37	265	2259288,24	514673,52	479	2259649,33	514697,27
52	2258937,38	514498,37	266	2259308,84	514675,56	480	2259634,81	514710,22
53	2258929,29	514507,29	267	2259329,58	514677,62	481	2259619,74	514723,65
54	2258922,59	514514,68	268	2259332,50	514677,18	482	2259614,11	514728,69
55	2258921,85	514515,50	269	2259335,31	514675,71	483	2259612,22	514731,24
56	2258915,83	514522,12	270	2259337,92	514673,07	484	2259611,07	514735,17
57	2258909,46	514529,11	271	2259339,34	514669,86	485	2259611,59	514738,94
58	2258902,45	514537,03	272	2259341,38	514657,91	486	2259613,17	514742,30
59	2258899,69	514540,15	273	2259344,95	514637,01	487	2259629,03	514760,74
60	2258887,61	514550,46	274	2259348,67	514615,25	488	2259631,45	514762,88
61	2258878,49	514558,24	275	2259352,05	514595,48	489	2259634,34	514764,16
62	2258877,78	514558,85	276	2259355,21	514576,98	490	2259638,45	514764,27
63	2258918,60	514594,69	277	2259363,90	514526,11	491	2259643,49	514762,19
64	2258917,90	514596,26	278	2259363,85	514522,39	492	2259651,41	514754,15
65	2258917,27	514599,32	279	2259362,79	514519,63	493	2259665,55	514739,83
66	2258917,56	514602,45	280	2259361,19	514517,29	494	2259679,19	514726,02
67	2258918,83	514605,23	281	2259358,43	514515,22	495	2259693,67	514711,35
68	2258934,37	514628,53	282	2259313,68	514501,33	496	2259707,39	514697,45
69	2258936,55	514631,60	283	2259309,70	514501,16	497	2259721,64	514683,02
70	2258939,39	514633,69	284	2259305,87	514502,33	498	2259735,60	514668,88
71	2258943,96	514635,02	285	2259303,80	514504,13	499	2259750,21	514654,08
72	2258963,18	514639,56	286	2259302,10	514506,00	500	2259753,50	514656,45
73	2258966,95	514639,85	287	2259300,93	514509,45	501	2259738,48	514671,66
74	2258970,13	514639,10	288	2259295,30	514550,21	502	2259724,52	514685,80
75	2258973,35	514636,74	289	2259293,25	514565,09	503	2259710,27	514700,23
76	2258975,20	514634,62	290	2259289,90	514589,32	504	2259696,55	514714,13
77	2258988,49	514619,38	291	2259287,16	514609,16	505	2259682,07	514728,80
78	2259001,89	514604,01	292	2259284,15	514630,99	506	2259668,44	514742,61
79	2259015,04	514588,93	293	2259281,26	514651,95	507	2259654,30	514756,93

Взам. Инв. №	
Подп. И дата	
Инв. № подл.	

Изм.	Кол.уч.	Лист	№ док.	Подп.	Дата

80	2259028,03	514574,04	294	2259311,95	514654,39	508	2259645,46	514765,89
81	2259040,96	514558,29	295	2259314,94	514634,04	509	2259643,78	514768,55
82	2259043,74	514520,96	296	2259318,14	514612,23	510	2259642,57	514772,55
83	2259047,06	514476,53	297	2259321,05	514592,41	511	2259642,97	514775,97
84	2259047,00	514473,56	298	2259324,19	514571,03	512	2259644,07	514778,55
85	2259045,30	514469,57	299	2259308,00	514567,92	513	2259659,45	514797,43
86	2259042,86	514466,75	300	2259310,05	514553,04	514	2259661,73	514799,08
87	2259038,45	514465,05	301	2259354,85	514668,60	515	2259664,77	514800,01
88	2259035,15	514465,00	302	2259354,77	514671,93	516	2259668,62	514799,86
89	2259031,49	514466,28	303	2259356,04	514675,69	517	2259672,56	514798,07
90	2259028,99	514468,30	304	2259359,02	514678,91	518	2259684,16	514785,69
91	2259020,22	514478,79	305	2259363,80	514680,79	519	2259697,88	514770,97
92	2259004,08	514497,20	306	2259383,75	514682,24	520	2259711,11	514756,77
93	2258990,89	514512,24	307	2259406,33	514683,90	521	2259725,17	514741,69
94	2258977,58	514527,41	308	2259409,57	514683,55	522	2259738,48	514727,40
95	2258964,44	514542,39	309	2259412,44	514682,25	523	2259752,31	514712,56
96	2258951,24	514557,43	310	2259414,55	514680,51	524	2259765,69	514697,87
97	2258937,85	514572,69	311	2259416,81	514676,75	525	2259783,82	514678,74
98	2258924,46	514587,95	312	2259419,89	514661,57	526	2259777,09	514673,44
99	2258949,77	514611,23	313	2259424,25	514639,78	527	2259795,63	514688,06
100	2258963,27	514596,06	314	2259426,66	514627,95	528	2259780,27	514704,56
101	2258976,76	514580,90	315	2259429,21	514614,74	529	2259765,34	514720,58
102	2258990,06	514565,96	316	2259430,92	514605,91	530	2259750,46	514736,55
103	2259003,31	514551,07	317	2259437,67	514573,42	531	2259736,35	514751,70
104	2259016,72	514536,00	318	2259441,53	514554,41	532	2259721,49	514767,65
105	2259030,00	514519,88	319	2259441,65	514550,59	533	2259707,16	514783,02
106	2258997,12	514632,24	320	2259440,66	514547,69	534	2259692,15	514799,12
107	2258995,38	514638,26	321	2259438,81	514544,97	535	2259681,50	514810,59
108	2258995,73	514642,43	322	2259435,51	514542,69	536	2259679,77	514813,14
109	2258998,39	514646,37	323	2259423,03	514537,91	537	2259678,93	514816,18
110	2259002,56	514648,69	324	2259402,45	514530,05	538	2259679,04	514819,97
111	2259020,62	514652,97	325	2259390,05	514525,33	539	2259680,64	514823,50
112	2259025,14	514652,97	326	2259385,53	514525,50	540	2259691,15	514836,47
113	2259028,96	514651,81	327	2259381,86	514527,26	541	2259703,89	514852,29
114	2259032,67	514647,76	328	2259379,26	514530,12	542	2259708,69	514858,39
115	2259033,83	514643,24	329	2259377,83	514534,00	543	2259711,82	514860,88
116	2259036,31	514615,39	330	2259374,85	514551,44	544	2259715,17	514862,15
117	2259034,98	514610,24	331	2259372,84	514563,82	545	2259719,00	514862,15
118	2259030,29	514606,07	332	2259368,95	514585,88	546	2259724,03	514859,60
119	2259025,89	514604,91	333	2259367,13	514596,58	547	2259739,87	514840,70
120	2259022,13	514605,55	334	2259362,12	514626,02	548	2259754,00	514823,83
121	2259018,54	514607,75	335	2259357,88	514651,07	549	2259767,48	514807,73
122	2259049,05	514650,28	336	2259388,59	514656,27	550	2259781,80	514790,63
123	2259049,63	514653,87	337	2259392,95	514632,85	551	2259796,09	514773,57
124	2259052,30	514657,75	338	2259398,05	514605,50	552	2259810,10	514756,83

Взам. Инв. №	
Подп. И дата	
Инв. № подл.	

Изм.	Кол.уч.	Лист	№ док.	Подп.	Дата

125	2259056,64	514660,29	339	2259408,24	514589,47	553	2259825,12	514738,90
126	2259063,19	514661,30	340	2259414,20	514565,46	554	2259839,03	514722,29
127	2259077,90	514662,00	341	2259393,46	514558,10	555	2259817,62	514705,45
128	2259098,84	514663,07	342	2259432,79	514673,58	556	2259802,98	514721,95
129	2259102,72	514662,26	343	2259432,96	514678,15	557	2259787,94	514738,91
130	2259106,31	514659,77	344	2259434,76	514681,74	558	2259773,47	514755,22
131	2259108,34	514656,58	345	2259437,60	514684,35	559	2259759,22	514771,29
132	2259108,98	514654,04	346	2259441,53	514685,80	560	2259744,51	514787,72
133	2259110,02	514640,12	347	2259454,98	514686,14	561	2259730,51	514803,36
134	2259111,78	514616,78	348	2259487,13	514687,03	562	2259716,12	514820,00
135	2259113,53	514593,44	349	2259489,74	514686,74	563	2259710,34	514814,97
136	2259115,27	514570,27	350	2259492,57	514685,52	564	2259725,54	514828,21
137	2259117,04	514546,67	351	2259495,64	514682,97	565	2259768,25	514830,15
138	2259118,80	514523,28	352	2259496,29	514682,10	566	2259730,27	514875,51
139	2259120,54	514500,11	353	2259498,60	514677,25	567	2259729,15	514877,67
140	2259122,30	514476,72	354	2259502,57	514668,24	568	2259729,04	514879,42
141	2259123,37	514462,93	355	2259510,27	514651,76	569	2259729,26	514881,47
142	2259122,79	514459,47	356	2259520,90	514628,67	570	2259730,09	514883,32
143	2259121,25	514456,60	357	2259529,22	514610,56	571	2259763,82	514927,69
144	2259118,91	514454,42	358	2259537,33	514592,91	572	2259814,29	514868,82
145	2259116,09	514453,04	359	2259538,17	514589,70	573	2259777,25	514819,41
146	2259105,57	514451,54	360	2259537,85	514586,05	574	2259823,41	514858,18
147	2259093,69	514451,69	361	2259536,20	514582,75	575	2259899,21	514769,76
148	2259073,24	514451,90	362	2259533,11	514579,91	576	2259850,76	514731,65
149	2259068,57	514453,39	363	2259521,00	514575,31	577	2259576,39	514582,06
150	2259065,86	514455,68	364	2259500,98	514567,67	578	2259601,30	514592,50
151	2259064,21	514458,07	365	2259480,44	514559,83	579	2259624,72	514603,39
152	2259063,25	514462,00	366	2259467,43	514554,87	580	2259648,31	514619,44
153	2259062,37	514473,47	367	2259462,55	514554,90	581	2259671,07	514634,92
154	2259060,60	514497,02	368	2259458,91	514556,75	582	2259677,84	514640,39
155	2259058,84	514520,49	369	2259456,36	514559,47	583	2259680,98	514642,03
156	2259057,09	514543,80	370	2259455,08	514563,00	584	2259684,01	514642,57
157	2259055,32	514567,40	371	2259451,46	514580,88	585	2259688,21	514641,66
158	2259053,58	514590,56	372	2259447,39	514601,05	586	2259692,19	514638,90
159	2259051,83	514613,85	373	2259444,41	514615,82	587	2259698,85	514632,86
160	2259050,07	514637,24	374	2259439,97	514637,81	588	2259701,05	514629,10
161	2259079,65	514638,66	375	2259461,37	514654,16	589	2259701,63	514624,32
162	2259081,40	514615,32	376	2259481,61	514643,38	590	2259700,35	514621,05
163	2259083,15	514591,98	377	2259473,90	514637,67	591	2259697,86	514618,04
164	2259084,89	514568,81	378	2259483,03	514614,44	592	2259693,25	514615,17
165	2259086,66	514545,21	379	2259489,99	514595,59	593	2259686,12	514610,67
166	2259088,42	514521,82	380	2259469,87	514587,91	594	2259663,88	514596,64
167	2259090,18	514498,44	381	2259510,05	514602,95	595	2259642,68	514582,86
168	2259091,95	514474,89	382	2259531,04	514692,07	596	2259636,21	514580,20
169	2259124,03	514654,16	383	2259547,92	514695,00	597	2259611,29	514569,97

Взам. Инв. №	
Подп. И дата	
Инв. № подл.	

							Лист
							34
Изм.	Кол.уч.	Лист	№ док.	Подп.	Дата		

170	2259124,38	514656,93	384	2259552,17	514696,97	598	2259585,22	514559,27
171	2259125,83	514660,41	385	2259571,03	514705,61	599	2259571,33	514554,40
172	2259128,55	514662,90	386	2259582,13	514714,18	600	2259565,96	514566,28
173	2259132,66	514664,75	387	2259607,63	514691,41	601	2259565,21	514569,93
174	2259140,37	514665,13	388	2259613,63	514686,27	602	2259565,56	514572,71
175	2259170,33	514666,63	389	2259616,54	514683,58	603	2259566,60	514575,54
176	2259176,24	514666,93	390	2259622,77	514678,03	604	2259569,84	514579,13
111	2259180,38	514666,57	391	2259628,62	514672,82	605	2259557,46	514546,42
178	2259183,47	514665,08	392	2259631,62	514670,15	606	2259553,84	514545,66
179	2259186,61	514661,67	393	2259636,68	514665,65	607	2259531,40	514529,34
180	2259187,76	514658,15	394	2259659,72	514645,01	608	2259525,48	514519,15
181	2259189,16	514645,59	395	2259637,13	514629,96	609	2259489,71	514506,58
182	2259191,59	514623,83	396	2259616,13	514615,69	610	2259448,98	514492,28
183	2259194,03	514601,94	397	2259592,76	514605,20	611	2259405,26	514476,93
184	2259196,44	514580,31	398	2259570,79	514595,90	612	2259353,86	514457,22
185	2259198,91	514558,21	399	2259560,46	514621,33	613	2259306,22	514437,34
186	2259201,35	514536,36	400	2259557,53	514628,54	614	2259301,44	514435,22
187	2259203,79	514514,49	401	2259556,03	514632,24	615	2259289,15	514429,49
188	2259206,23	514492,61	402	2259552,78	514640,25	616	2259285,56	514440,64
189	2259207,50	514481,39	403	2259549,86	514647,29	617	2259279,84	514438,70
190	2259207,28	514477,09	404	2259548,30	514650,97	618	2259272,56	514466,68
191	2259205,80	514473,37	405	2259545,06	514659,26	619	2259271,08	514472,38
192	2259202,71	514470,50	406	2259565,09	514667,17	620	2259339,63	514493,71
193	2259199,63	514469,28	407	2259579,41	514673,35	621	2259391,72	514509,90
194	2259173,71	514463,98	408	2259583,52	514675,12	622	2259433,62	514525,90
195	2259148,99	514459,07	409	2259586,10	514676,90	623	2259475,47	514541,24
196	2259144,52	514459,82	410	2259593,18	514657,51	624	2259512,26	514555,92
197	2259141,44	514461,94	411	2259591,12	514656,63	625	2259538,14	514565,77
198	2259139,00	514465,13	412	2259602,84	514639,90	626	2259540,95	514566,43
199	2259138,04	514468,96	413	2259581,80	514630,68	627	2259543,90	514566,29
200	2259136,56	514487,12	414	2259621,62	514652,87	628	2259547,06	514565,25
201	2259134,84	514510,03	415	2259589,30	514719,57	629	2259549,63	514563,31
202	2259133,23	514531,45	416	2259592,19	514720,96	630	2259551,28	514561,07
203	2259131,54	514553,99	417	2259595,09	514721,54	631	2259556,22	514549,36
204	2259129,89	514575,93	418	2259597,58	514721,42	632	2259519,83	514537,11
205	2259128,27	514597,54	419	2259601,11	514720,03	633	2259482,64	514524,59
206	2259126,57	514620,12	420	2259617,40	514705,47	634	2259479,48	514523,52
207	2259124,91	514642,25	421	2259619,84	514702,39	635	2259441,10	514509,52
208	2259171,80	514636,66	422	2259620,64	514700,15	636	2259398,29	514493,90
209	2259141,84	514635,16	423	2259620,96	514696,86	637	2259389,39	514490,66
210	2259159,35	514621,81	424	2259620,32	514694,15	638	2259347,85	514472,59
211	2259161,34	514599,89	425	2259618,94	514691,60	639	2259316,27	514458,86
212	2259163,33	514578,03	426	2259622,34	514689,37	640	2259307,15	514453,82
213	2259165,33	514556,11	427	2259624,17	514690,69	641	2259289,56	514444,09
214	2259167,37	514533,68	428	2259626,72	514691,62			

Взам. Инв. №	
Подп. И дата	
Инв. № подл.	

Изм.	Кол.уч.	Лист	№ док.	Подп.	Дата

Изложить в следующей редакции:

№ точки	Y	X	№ точки	Y	X	№ точки	Y	X
1	2258875,88	514562,85	220	2259222,58	514686,86	471	2259516,23	514688,91
2	2258897,82	514595,56	221	2259230,13	514687,24	472	2259519,29	514690,94
3	2258914,04	514577,07	222	2259232,60	514669,94	473	2259524,56	514633,35
4	2258927,25	514562,01	223	2259246,14	514688,07	474	2259721,44	514643,68
5	2258940,55	514546,86				475	2259709,43	514656,94
6	2258953,77	514531,79	240	2259266,52	514486,55	476	2259694,56	514670,47
7	2258967,07	514516,62				477	2259679,38	514683,51
8	2258980,46	514501,35	305	2259381,15	514696,80	478	2259664,76	514697,27
9	2258993,99	514485,93	306	2259383,75	514682,24	479	2259649,33	514710,22
10	2259007,10	514471,12	307	2259396,39	514697,41	480	2259634,81	514723,65
11	2259019,96	514455,63	308	2259412,02	514698,51	481	2259619,74	514728,69
12	2259035,68	514445,99	309	2259413,70	514690,87	482	2259614,11	514731,24
13	2259052,84	514439,10	310	2259415,14	514684,35	483	2259612,22	514735,17
14	2259072,39	514436,58	311	2259416,81	514676,75	484	2259611,07	514738,94
15	2259097,21	514436,19	312	2259419,89	514661,57	485	2259611,59	514742,30
16	2259105,39	514436,54	313	2259424,25	514639,78	486	2259613,17	514760,74
17	2259126,73	514439,44	314	2259426,45	514628,99	487	2259629,03	514762,88
18	2259128,89	514428,95	315	2259426,66	514627,95	488	2259631,45	514764,16
19	2259132,95	514409,33	316	2259429,21	514614,74	489	2259634,34	514764,27
20	2259133,91	514404,73	317	2259430,86	514606,21	490	2259638,45	514762,19
21	2259128,16	514404,59	318	2259430,92	514605,91	491	2259643,49	514754,15
22	2259104,99	514402,54	319	2259431,05	514605,26	492	2259651,41	514739,83
23	2259105,12	514400,00	320	2259437,67	514573,42	493	2259665,55	514726,02
24	2259098,50	514399,88	321	2259441,53	514554,41	494	2259679,19	514711,35
25	2259090,79	514399,73	322	2259441,61	514551,90	495	2259693,67	514697,45
26	2259075,10	514399,97	323	2259441,65	514550,59	496	2259707,39	514683,02
27	2259070,37	514401,66	324	2259440,66	514547,69	497	2259721,64	514668,88
28	2259068,76	514402,98	325	2259438,81	514544,97	498	2259735,60	514654,08
29	2259067,74	514397,03	326	2259435,51	514542,69	499	2259750,21	514656,45
30	2259066,01	514393,29	327	2259423,03	514537,91	500	2259753,50	514671,66
31	2259051,13	514397,51	328	2259411,47	514533,50	501	2259738,48	514685,80
32	2259052,47	514401,69	329	2259414,26	514518,51	502	2259724,52	514700,23
33	2259039,51	514405,58	330	2259457,96	514557,76	503	2259710,27	514714,13
34	2259031,50	514408,21	331	2259478,45	514565,11	504	2259696,55	514728,80
35	2259026,12	514410,30	332	2259499,07	514572,50	505	2259682,07	514742,61
36	2259023,70	514411,24	333	2259518,26	514582,24	506	2259668,44	514756,93
37	2259019,04	514413,67	334	2259537,48	514592,32	507	2259654,30	514765,89
38	2259016,30	514415,07	335	2259357,88	514651,07	508	2259645,46	514768,55
39	2259009,24	514418,69	336	2259388,59	514656,27	509	2259643,78	514772,55
40	2259007,94	514419,31	337	2259392,95	514632,85	510	2259642,57	514775,97
41	2259002,43	514423,06	338	2259398,05	514605,50	511	2259642,97	514778,55
42	2258994,98	514429,92	339	2259408,24	514589,47	512	2259644,07	514797,43

Взам. Инв. №	
Подп. И дата	
Инв. № подл.	

Изм.	Кол.уч.	Лист	№ док.	Подп.	Дата

43	2258982,33	514447,29	340	2259414,20	514565,46	513	2259659,45	514799,08
44	2258981,50	514448,42	341	2259406,05	514562,57	514	2259661,73	514800,01
45	2258970,55	514460,00	342	2259432,79	514673,58	515	2259664,77	514799,86
46	2258969,05	514461,93	343	2259430,49	514685,04	516	2259668,62	514798,07
47	2258961,65	514471,46	344	2259427,56	514699,59	517	2259672,56	514785,69
48	2258956,43	514477,30	345	2259466,11	514702,29	518	2259684,16	514770,97
49	2258947,95	514486,76	346	2259441,53	514685,80	519	2259697,88	514756,77
50	2258947,61	514487,13	347	2259454,98	514686,14	520	2259711,11	514741,69
51	2258942,84	514492,37	348	2259487,04	514703,69	521	2259725,17	514727,40
52	2258937,38	514498,37	349	2259489,39	514698,96	522	2259738,48	514712,56
53	2258929,29	514507,29	350	2259492,57	514685,52	523	2259752,31	514697,87
54	2258922,59	514514,68	351	2259495,64	514682,97	524	2259765,69	514678,74
55	2258921,85	514515,50	352	2259496,29	514682,10	525	2259783,82	514673,44
56	2258915,83	514522,12	353	2259498,60	514677,25	526	2259777,09	514688,06
57	2258909,46	514529,11	354	2259502,57	514668,24	527	2259795,63	514704,56
58	2258902,45	514537,03	355	2259510,27	514651,76	528	2259780,27	514720,58
59	2258899,69	514540,15	356	2259520,90	514628,67	529	2259765,34	514736,55
60	2258887,61	514550,46	357	2259529,22	514610,56	530	2259750,46	514751,70
61	2258878,49	514558,24	358	2259537,33	514592,91	531	2259736,35	514767,65
62	2258877,78	514558,85	359	2259538,17	514589,70	532	2259721,49	514783,02
63	2258918,60	514594,69	360	2259537,85	514586,05	533	2259707,16	514799,12
64	2258917,90	514596,26	361	2259536,20	514582,75	534	2259692,15	514810,59
65	2258917,27	514599,32	362	2259533,11	514579,91	535	2259681,50	514813,14
66	2258917,56	514602,45	363	2259521,00	514575,31	536	2259679,77	514816,18
67	2258918,83	514605,23	364	2259500,98	514567,67	537	2259678,93	514819,97
68	2258934,37	514628,53	365	2259480,44	514559,83	538	2259679,04	514823,50
69	2258936,55	514631,60	366	2259467,43	514554,87	539	2259680,64	514836,47
70	2258939,39	514633,69	367	2259462,55	514554,90	540	2259691,15	514852,29
71	2258943,96	514635,02	368	2259458,91	514556,75	541	2259703,89	514858,39
72	2258963,18	514639,56	369	2259456,36	514559,47	542	2259708,69	514860,88
73	2258966,95	514639,85	370	2259455,08	514563,00	543	2259711,82	514862,15
74	2258970,13	514639,10	371	2259451,46	514580,88	544	2259715,17	514862,15
75	2258973,35	514636,74	372	2259447,39	514601,05	545	2259719,00	514859,60
76	2258975,20	514634,62	373	2259444,41	514615,82	546	2259724,03	514840,70
77	2258988,49	514619,38	374	2259439,97	514637,81	547	2259739,87	514823,83
78	2259001,89	514604,01	375	2259461,37	514654,16	548	2259754,00	514807,73
79	2259015,04	514588,93	376	2259481,61	514643,38	549	2259767,48	514790,63
80	2259028,03	514574,04	377	2259473,90	514637,67	550	2259781,80	514773,57
81	2259040,96	514558,29	378	2259483,03	514614,44	551	2259796,09	514756,83
82	2259043,74	514520,96	379	2259489,99	514595,59	552	2259810,10	514738,90
83	2259047,06	514476,53	380	2259469,87	514587,91	553	2259825,12	514722,29
84	2259047,00	514473,56	381	2259510,05	514602,95	554	2259839,03	514705,45
85	2259045,30	514469,57	382	2259531,04	514692,07	555	2259817,62	514721,95
86	2259042,86	514466,75	383	2259547,92	514695,00	556	2259802,98	514738,91
87	2259038,45	514465,05	384	2259552,17	514696,97	557	2259787,94	514755,22

Взам. Инв. №	
Подп. И дата	
Инв. № подл.	

Изм.	Кол.уч.	Лист	№ док.	Подп.	Дата

88	2259035,15	514465,00	385	2259571,03	514705,61	558	2259773,47	514771,29
89	2259031,49	514466,28	386	2259582,13	514714,18	559	2259759,22	514787,72
90	2259028,99	514468,30	387	2259607,63	514691,41	560	2259744,51	514803,36
91	2259020,22	514478,79	388	2259613,63	514686,27	561	2259730,51	514820,00
92	2259004,08	514497,20	389	2259616,54	514683,58	562	2259716,12	514814,97
93	2258990,89	514512,24	390	2259622,77	514678,03	563	2259710,34	514828,21
94	2258977,58	514527,41	391	2259628,62	514672,82	564	2259725,54	514830,15
95	2258964,44	514542,39	392	2259631,62	514670,15	565	2259768,25	514875,51
96	2258951,24	514557,43	393	2259636,68	514665,65	566	2259730,27	514877,67
97	2258937,85	514572,69	394	2259659,72	514645,01	567	2259729,15	514879,42
98	2258924,46	514587,95	395	2259637,13	514629,96	568	2259729,04	514881,47
99	2258949,77	514611,23	396	2259616,13	514615,69	569	2259729,26	514883,32
100	2258963,27	514596,06	397	2259592,76	514605,20	570	2259730,09	514927,69
101	2258976,76	514580,90	398	2259570,79	514595,90	571	2259763,82	514868,82
102	2258990,06	514565,96	399	2259560,46	514621,33	572	2259814,29	514819,41
103	2259003,31	514551,07	400	2259557,53	514628,54	573	2259777,25	514858,18
104	2259016,72	514536,00	401	2259556,03	514632,24	574	2259823,41	514769,76
105	2259030,00	514519,88	402	2259552,78	514640,25	575	2259899,21	514731,65
106	2258997,12	514632,24	403	2259549,86	514647,29	576	2259850,76	514582,06
107	2258995,38	514638,26	404	2259548,30	514650,97	577	2259576,39	514592,50
108	2258995,73	514642,43	405	2259545,06	514659,26	578	2259601,30	514603,39
109	2258998,39	514646,37	406	2259565,09	514667,17	579	2259624,72	514619,44
110	2259002,56	514648,69	407	2259579,41	514673,35	580	2259648,31	514634,92
111	2259020,62	514652,97	408	2259583,52	514675,12	581	2259671,07	514640,39
112	2259025,14	514652,97	409	2259586,10	514676,90	582	2259677,84	514642,03
113	2259028,96	514651,81	410	2259593,18	514657,51	583	2259680,98	514642,57
114	2259032,67	514647,76	411	2259591,12	514656,63	584	2259684,01	514641,66
115	2259033,83	514643,24	412	2259602,84	514639,90	585	2259688,21	514638,90
116	2259036,31	514615,39	413	2259581,80	514630,68	586	2259692,19	514632,86
117	2259034,98	514610,24	414	2259621,62	514652,87	587	2259698,85	514629,10
118	2259030,29	514606,07	415	2259589,30	514719,57	588	2259701,05	514624,32
119	2259025,89	514604,91	416	2259592,19	514720,96	589	2259701,63	514621,05
120	2259022,13	514605,55	417	2259595,09	514721,54	590	2259700,35	514618,04
121	2259018,54	514607,75	418	2259597,58	514721,42	591	2259697,86	514615,17
122	2259049,05	514650,28	419	2259601,11	514720,03	592	2259693,25	514610,67
123	2259049,63	514653,87	420	2259617,40	514705,47	593	2259686,12	514596,64
124	2259052,30	514657,75	421	2259619,84	514702,39	594	2259663,88	514582,86
125	2259056,64	514660,29	422	2259620,64	514700,15	595	2259642,68	514580,20
126	2259063,19	514661,30	423	2259620,96	514696,86	596	2259636,21	514569,97
127	2259077,90	514662,00	424	2259620,32	514694,15	597	2259611,29	514559,27
128	2259098,84	514663,07	425	2259618,94	514691,60	598	2259585,22	514554,40
129	2259102,72	514662,26	426	2259622,34	514689,37	599	2259571,33	514566,28
130	2259106,31	514659,77	427	2259624,17	514690,69	600	2259565,96	514569,93
131	2259108,34	514656,58	428	2259626,72	514691,62	601	2259565,21	514572,71
132	2259108,98	514654,04	429	2259630,29	514691,86	602	2259565,56	514575,54

Взам. Инв. №

Подп. И дата

Инв. № подл.

Лист

38

Изм.	Кол.уч.	Лист	№ док.	Подп.	Дата
------	---------	------	--------	-------	------

133	2259110,02	514640,12	430	2259633,55	514690,75	603	2259566,60	514579,13
134	2259111,78	514616,78	431	2259635,57	514688,03	604	2259569,84	514546,42
135	2259113,53	514593,44	432	2259636,31	514684,26	605	2259557,46	514545,66
136	2259115,27	514570,27	433	2259635,67	514680,83	606	2259553,84	514529,34
137	2259117,04	514546,67	434	2259633,57	514677,35	607	2259531,40	514519,15
138	2259118,80	514523,28	435	2259637,77	514675,71	608	2259525,48	514506,58
139	2259120,54	514500,11	436	2259640,64	514677,46	609	2259489,71	514492,28
140	2259122,30	514476,72	437	2259643,04	514677,99	610	2259448,98	514476,93
141	2259123,37	514462,93	438	2259646,70	514677,68	611	2259405,26	514457,22
142	2259122,79	514459,47	439	2259650,96	514675,60	612	2259353,86	514437,34
143	2259121,25	514456,60	440	2259664,57	514663,46	613	2259306,22	514435,22
144	2259118,91	514454,42	441	2259667,00	514659,87	614	2259301,44	514429,49
145	2259116,09	514453,04	442	2259667,63	514657,21	615	2259289,15	514440,64
146	2259105,57	514451,54	443	2259667,29	514653,62	616	2259285,56	514438,70
147	2259093,69	514451,69	444	2259665,14	514649,39	617	2259279,84	514466,68
148	2259073,24	514451,90	445	2259564,65	514593,29	618	2259272,56	514472,38
149	2259068,57	514453,39	446	2259561,91	514592,65	619	2259271,08	514493,71
150	2259065,86	514455,68	447	2259557,28	514592,77	620	2259339,63	514509,90
151	2259064,21	514458,07	448	2259554,04	514594,74	621	2259391,72	514525,90
152	2259063,25	514462,00	449	2259551,58	514598,54	622	2259433,62	514541,24
153	2259062,37	514473,47	450	2259544,80	514612,69	623	2259475,47	514555,92
154	2259060,60	514497,02	451	2259544,00	514616,41	624	2259512,26	514565,77
155	2259058,84	514520,49	452	2259544,48	514619,28	625	2259538,14	514566,43
156	2259057,09	514543,80	453	2259546,55	514622,73	626	2259540,95	514566,29
157	2259055,32	514567,40	454	2259548,68	514624,54	627	2259543,90	514565,25
158	2259053,58	514590,56	455	2259546,34	514627,86	628	2259547,06	514563,31
159	2259051,83	514613,85	456	2259542,61	514627,66	629	2259549,63	514561,07
160	2259050,07	514637,24	457	2259539,23	514629,28	630	2259551,28	514549,36
161	2259079,65	514638,66	458	2259536,94	514631,76	631	2259556,22	514537,11
162	2259081,40	514615,32	459	2259535,73	514635,27	632	2259519,83	514524,59
163	2259083,15	514591,98	460	2259536,64	514638,94	633	2259482,64	514523,52
164	2259084,89	514568,81	461	2259539,27	514642,28	634	2259479,48	514509,52
165	2259086,66	514545,21	462	2259542,09	514644,04	635	2259441,10	514493,90
166	2259088,42	514521,82	463	2259539,75	514647,31	636	2259398,29	514490,66
167	2259090,18	514498,44	464	2259535,44	514646,51	637	2259389,39	514472,59
168	2259091,95	514474,89	465	2259532,79	514646,83	638	2259347,85	514458,86
169	2259124,03	514654,16	466	2259530,13	514648,00	639	2259316,27	514453,82
170	2259122,31	514678,40	467	2259528,01	514649,96	640	2259307,15	514444,09
			468	2259526,04	514653,47	641	2259289,56	
196	2259223,16	514456,63	469	2259515,83	514676,47			
197	2259222,81	514458,60	470	2259514,78	514680,69			
198	2259139,32	514442,08						
199	2259138,04	514468,96						

Взам. Инв. №	
Подп. И дата	
Инв. № подл.	


							Лист
							39
Изм.	Кол.уч.	Лист	№ док.	Подп.	Дата		

3.3. Чертеж межевания территории Проекта межевания части территории д. Мостовая Сылвенского сельского поселения Пермского муниципального района Пермского края (Фрагмент).



Проект межевания части территории д. Мостовая
Сылвенского сельского поселения Пермского муниципального района Пермского края
Чертеж межевания территории (Фрагмент)

УСЛОВНЫЕ ОБОЗНАЧЕНИЯ	
	Границы населенного пункта - д.Мостовая
	Граница проектируемой территории
	Существующие красные линии
	Проектируемые красные линии
	Отменяемые красные линии
	Линии регулирования застройки
	Улично-дорожная сеть
	Границы образуемых земельных участков
	Границы изменяемых земельных участков
	Поворотные точки образуемых земельных участков
	Условный номер образуемого земельного участка
	Площадь образуемого земельного участка
	Земельные участки по сведениям ЕГРН
	Границы сервитута для размещения газопровода

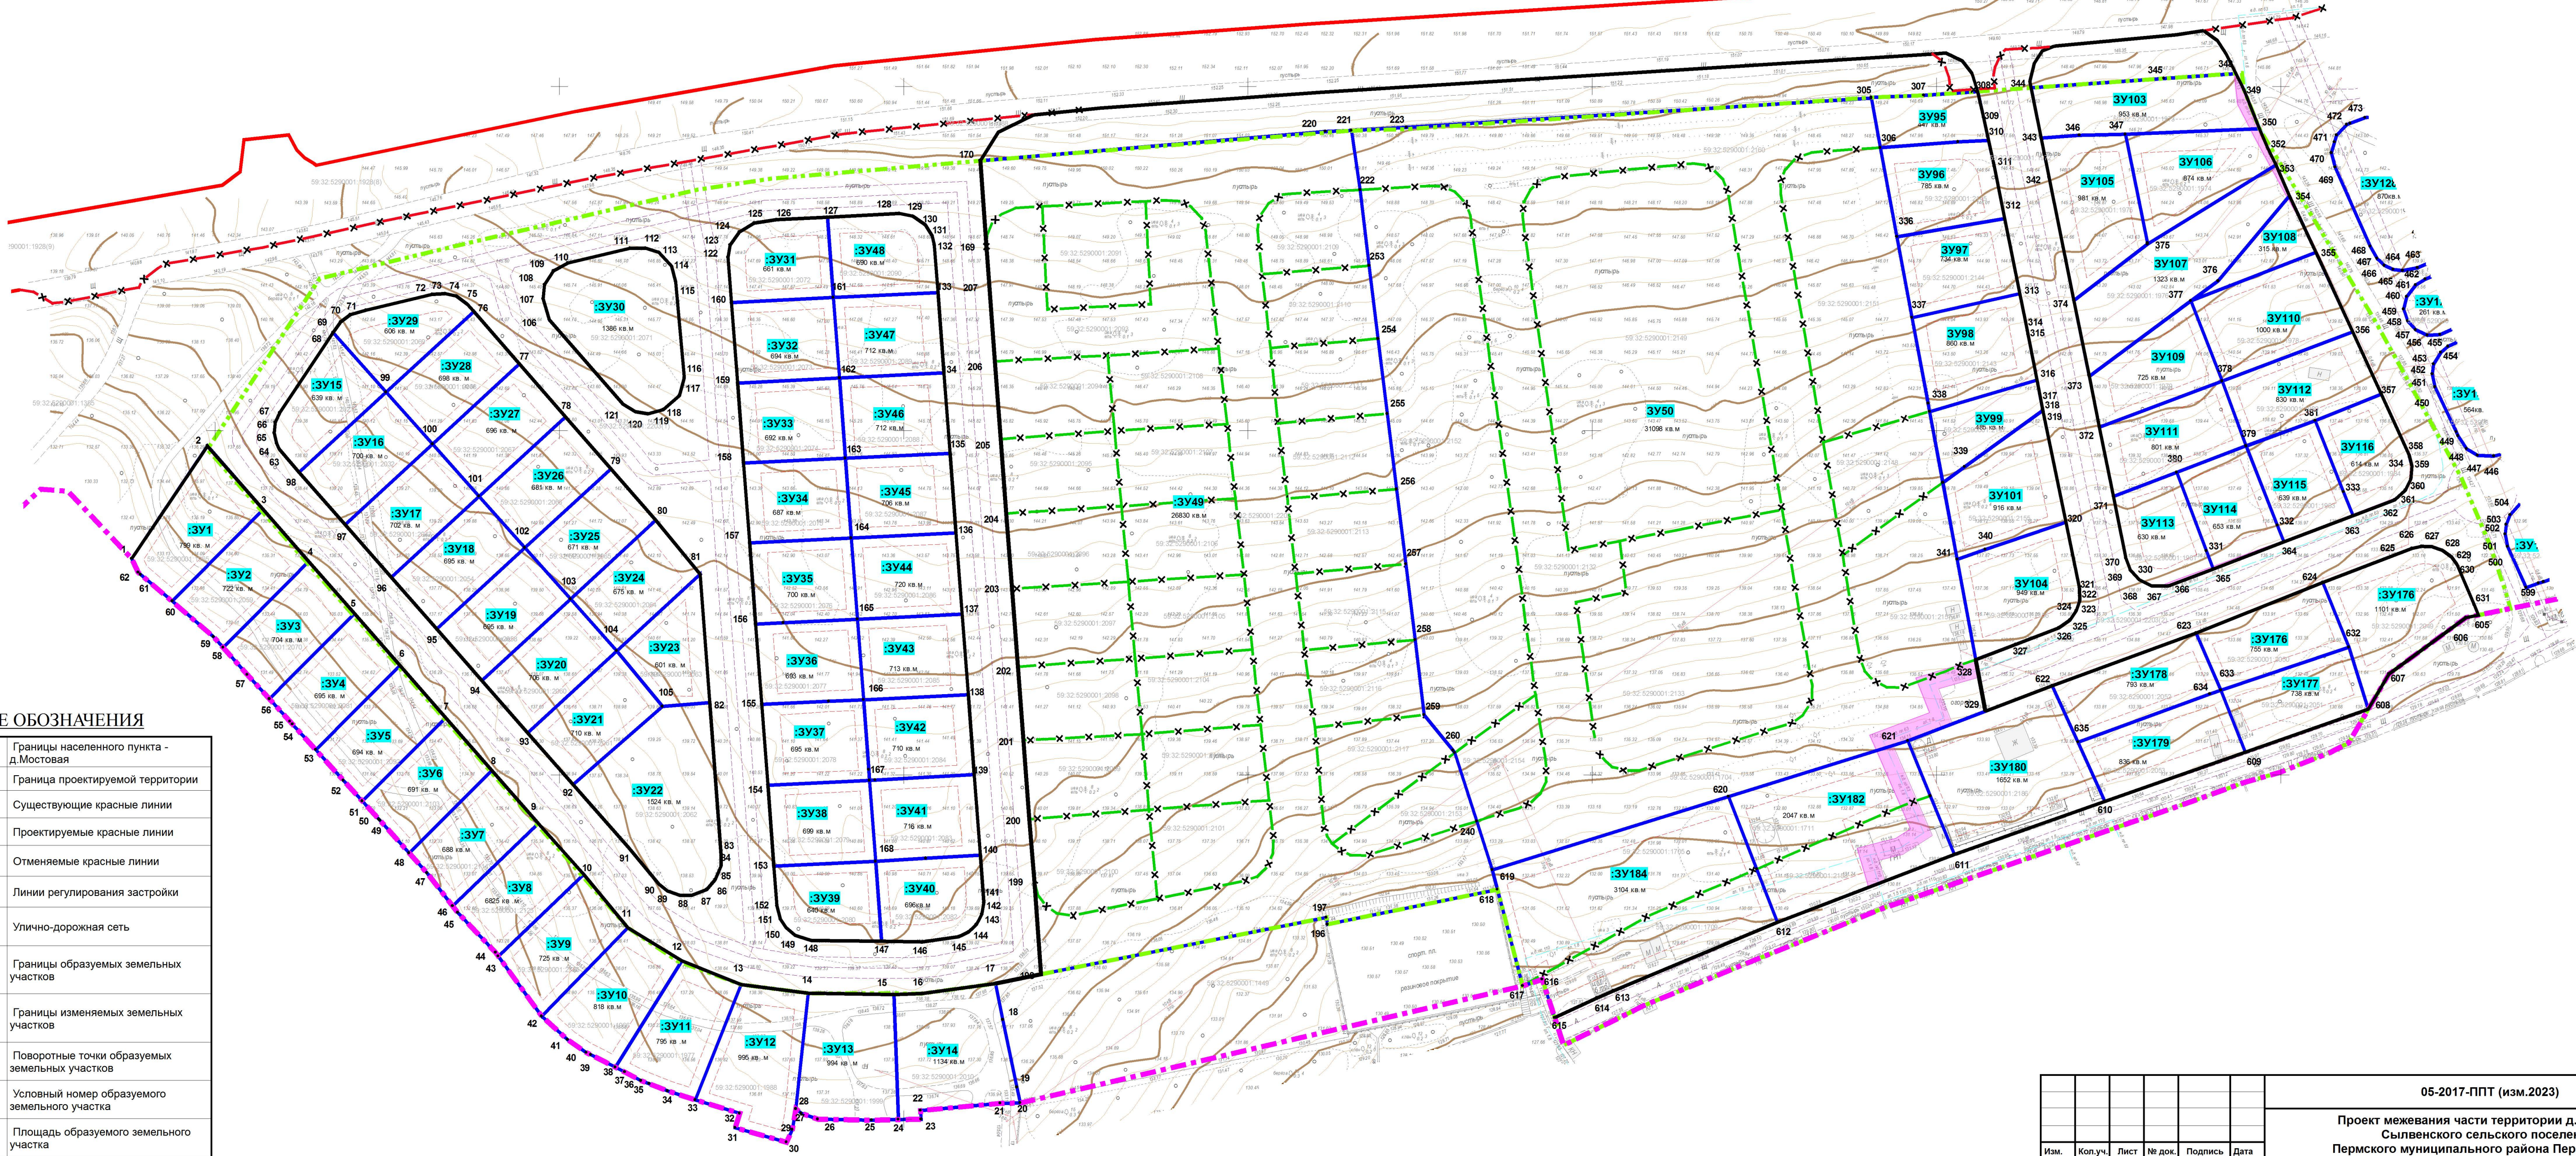

						05-2017-ППТ (изм.2023)			
						Проект межевания части территории д. Мостовая Сылвенского сельского поселения Пермского муниципального района Пермского края			
Изм.	Кол.уч.	Лист	№ док.	Подпись	Дата	Проект межевания территории Основная часть	Стадия	Лист	Листов
Директор	Тимошина С.А.						П	1	1
Рук. проекта	Попова О.Г.								
Исполнитель	Попова О.Г.								
						Чертеж межевания территории М 1:1000		ООО "Пермархбюро"	

В томе 4. Материалы по обоснованию проекта межевания

4.1. Раздел 5. Основные технико-экономические показатели проекта

№ п/п	Показатели	Единица измерения	Современное состояние	Расчетный срок (2025г.)
1	Территория			
1.1	Площадь проектируемой территории - всего	га		21,8829
	Зона застройки индивидуальными жилыми домами	га		12,0732
	Зона учреждений образования	га		0,7037
	Зона делового, общественного и коммерческого назначения	га		0,4224
	Зона инженерных технических сооружений	га		0,2900
	Зона зеленых насаждений общего пользования(парки, скверы, бульвары)	га		1,7163
1.2	Из общей площади проектируемой территории - территории общего пользования - всего	га		4,0239
	Из них:			4,0239
	Места общего пользования (дороги, проезды, тротуары)	га		
2	Население			
2.1	Численность населения	чел.		489
2.2	Плотность населения	чел./га		20
3	Жилищный фонд			
3.1	Общая площадь жилых домов	м² общей площади квартир этаж		14376,6
3.2	Средняя этажность застройки			1-3
5	Транспортная инфраструктура			
5.1	Протяженность улично-дорожной сети - всего	км		4,44
6	Инженерное оборудование и благоустройство территории			
6.1	Водопотребление - всего	м3/сут кВт		134,5 2695
6.2	Электропотребление	тыс. м3/год		800
6.3	Расход газа	т		146,7
6.4	Количество твердых бытовых отходов			

изложить в следующей редакции:

№ п/п	Показатели	Единица измерения	Современное состояние	Расчетный срок (2025г.)
1	Территория			
1.1	Площадь проектируемой территории - всего	га		21,8829

Взам. Инв. №	
Подп. И дата	
Инв. № подл.	

							Лист
							42
Изм.	Кол.уч.	Лист	№ док.	Подп.	Дата		

	Зона застройки индивидуальными жилыми домами	га	9,0943
	Зона ведения садоводства	га	6,0919
	Зона учреждений образования	га	0,7037
	Зона делового, общественного и коммерческого назначения	га	0,4224
	Зона инженерных технических сооружений	га	0,1305
	Зона зеленых насаждений общего пользования(парки, скверы, бульвары)	га	0,9828
1.2	Из общей площади проектируемой территории - территории общего пользования - всего	га	3,4573
	Из них:		
	Места общего пользования (дороги, проезды, тротуары)	га	3,4573
2	Население		
2.1	Численность населения	чел.	345
2.2	Плотность населения	чел./га	20
3	Жилищный фонд		
3.1	Общая площадь жилых домов	м ² общей площади квартир	10143
3.2	Средняя этажность застройки	этаж	1-3
5	Транспортная инфраструктура		
5.1	Протяженность улично-дорожной сети - всего	км	3,24
6	Инженерное оборудование и благоустройство территории		
6.1	Водопотребление - всего	м3/сут	134,5
6.2	Электропотребление	кВт	2685
6.3	Расход газа	тыс. м3/год	800
6.4	Количество твердых бытовых отходов	т	146,7

4.2. Дополнить том 4 разделом 7:

Раздел 7

Предложение по внесению изменений в карту градостроительного зонирования д. Мостовая Правил землепользования и застройки Муниципальное образование «Сылвенское сельское поселение» Пермского муниципального района Пермского края.

В соответствии с картой градостроительного зонирования Правил землепользования и застройки Муниципальное образование «Сылвенское сельское поселение» Пермского муниципального района Пермского края проектируемая территория, располагается в границах территориальных зон Ж-3, И, Р-1, Р-2, СХ-2.

Взам. Инв. №

Подп. И дата

Инв. № подл.


Изм.	Кол.уч.	Лист	№ док.	Подп.	Дата

Лист

43


Для образования земельных участков в границах единой территориальной зоны необходимо внести изменения в карту градостроительного зонирования д. Мостовая Правил землепользования и застройки Муниципальное образование «Сылвенское сельское поселение» Пермского муниципального района Пермского края.

Рисунок 1. Предложение по градостроительному зонированию территории.

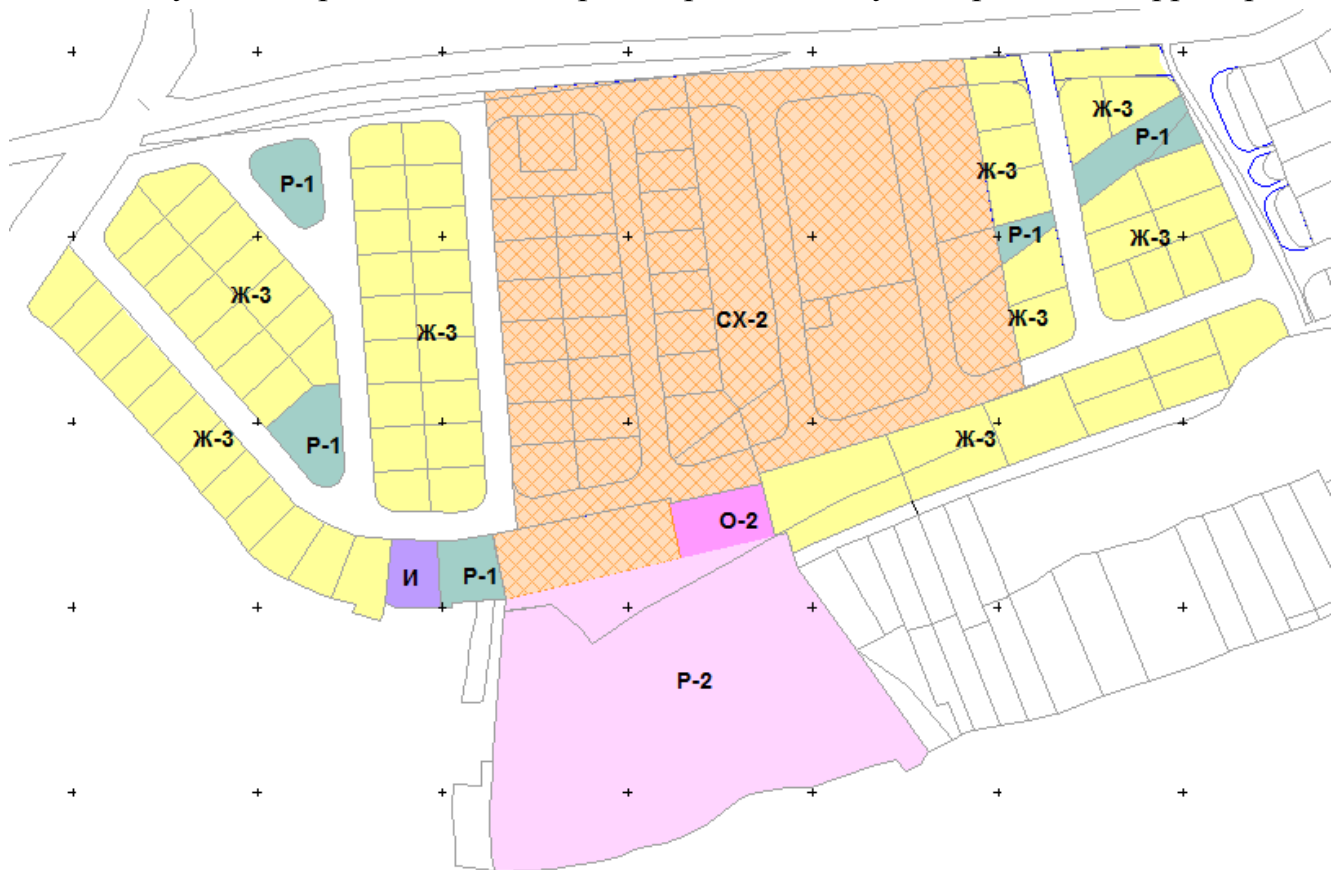


Име. № подл.	Подп. И дата					Взам. Име. №				
Изм.	Кол.уч.	Лист	№ док.	Подп.	Дата					Лист
										44

4.3. Схему использования территории Проект межевания части территории д. Мостовая Сылвенского сельского поселения Пермского муниципального района Пермского края

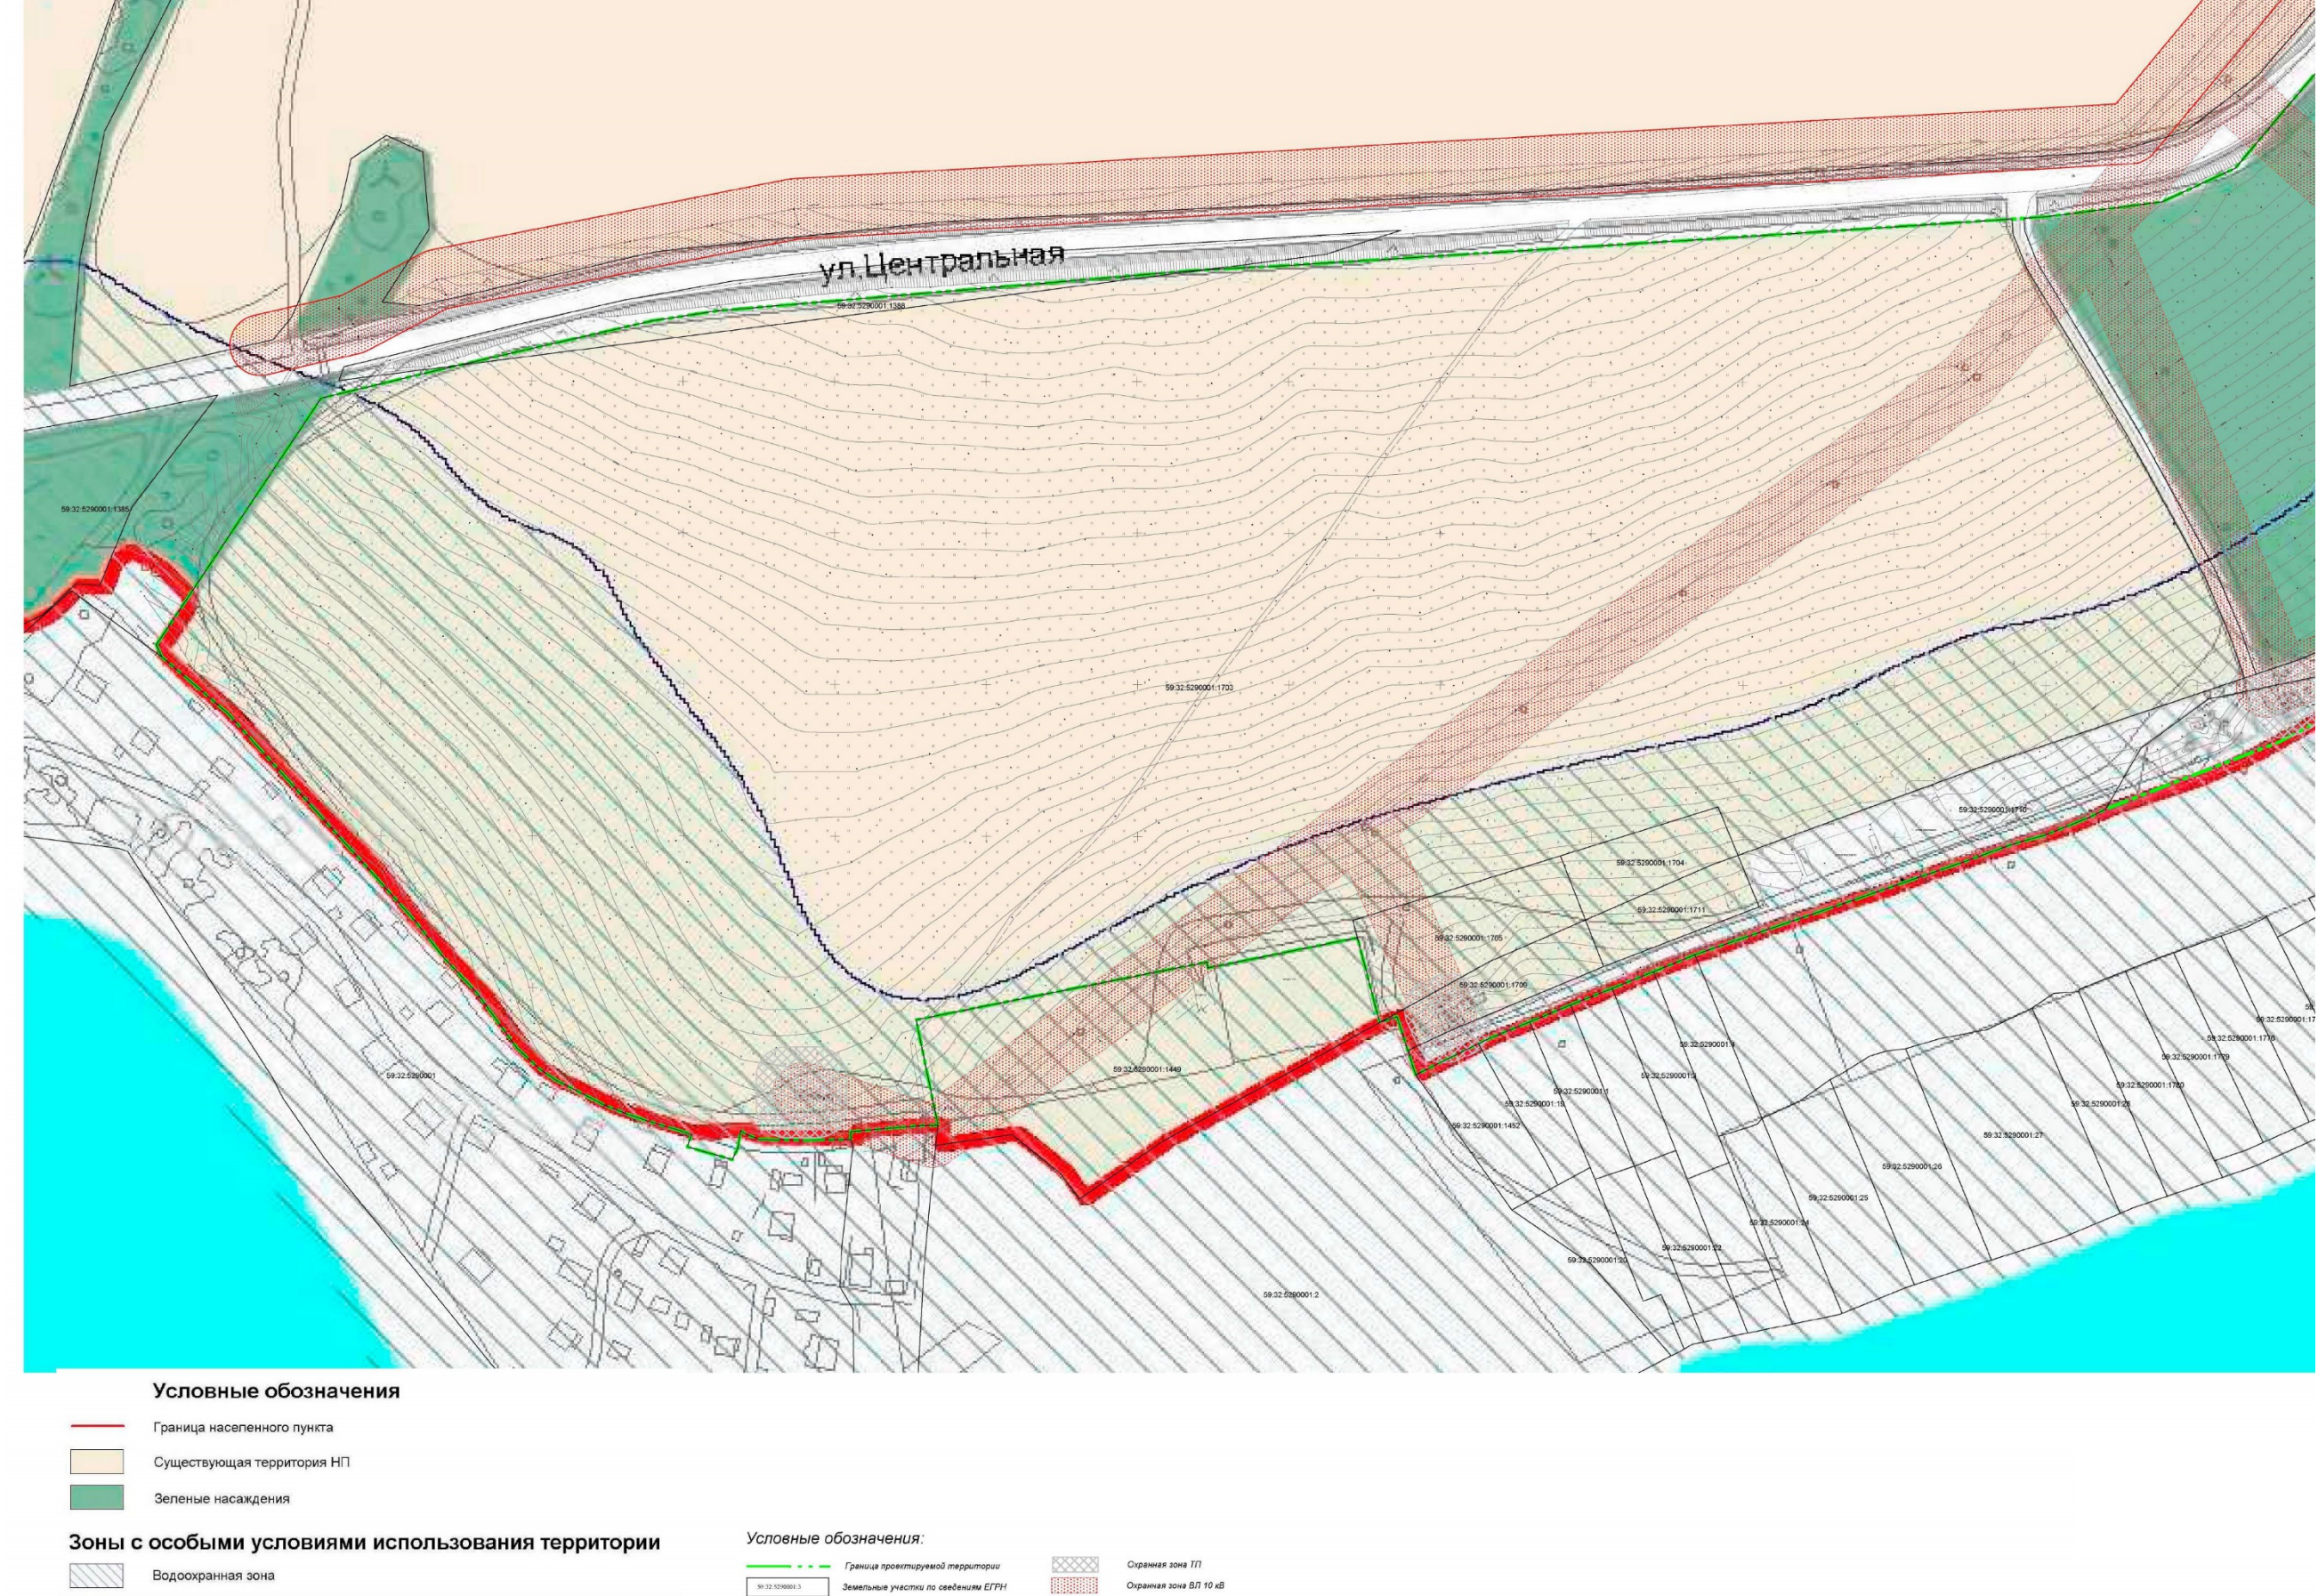

Проект межевания части территории д. Мостовая
Сылвенского сельского поселения Пермского муниципального района Пермского края
Схема использования территории (фрагмент).

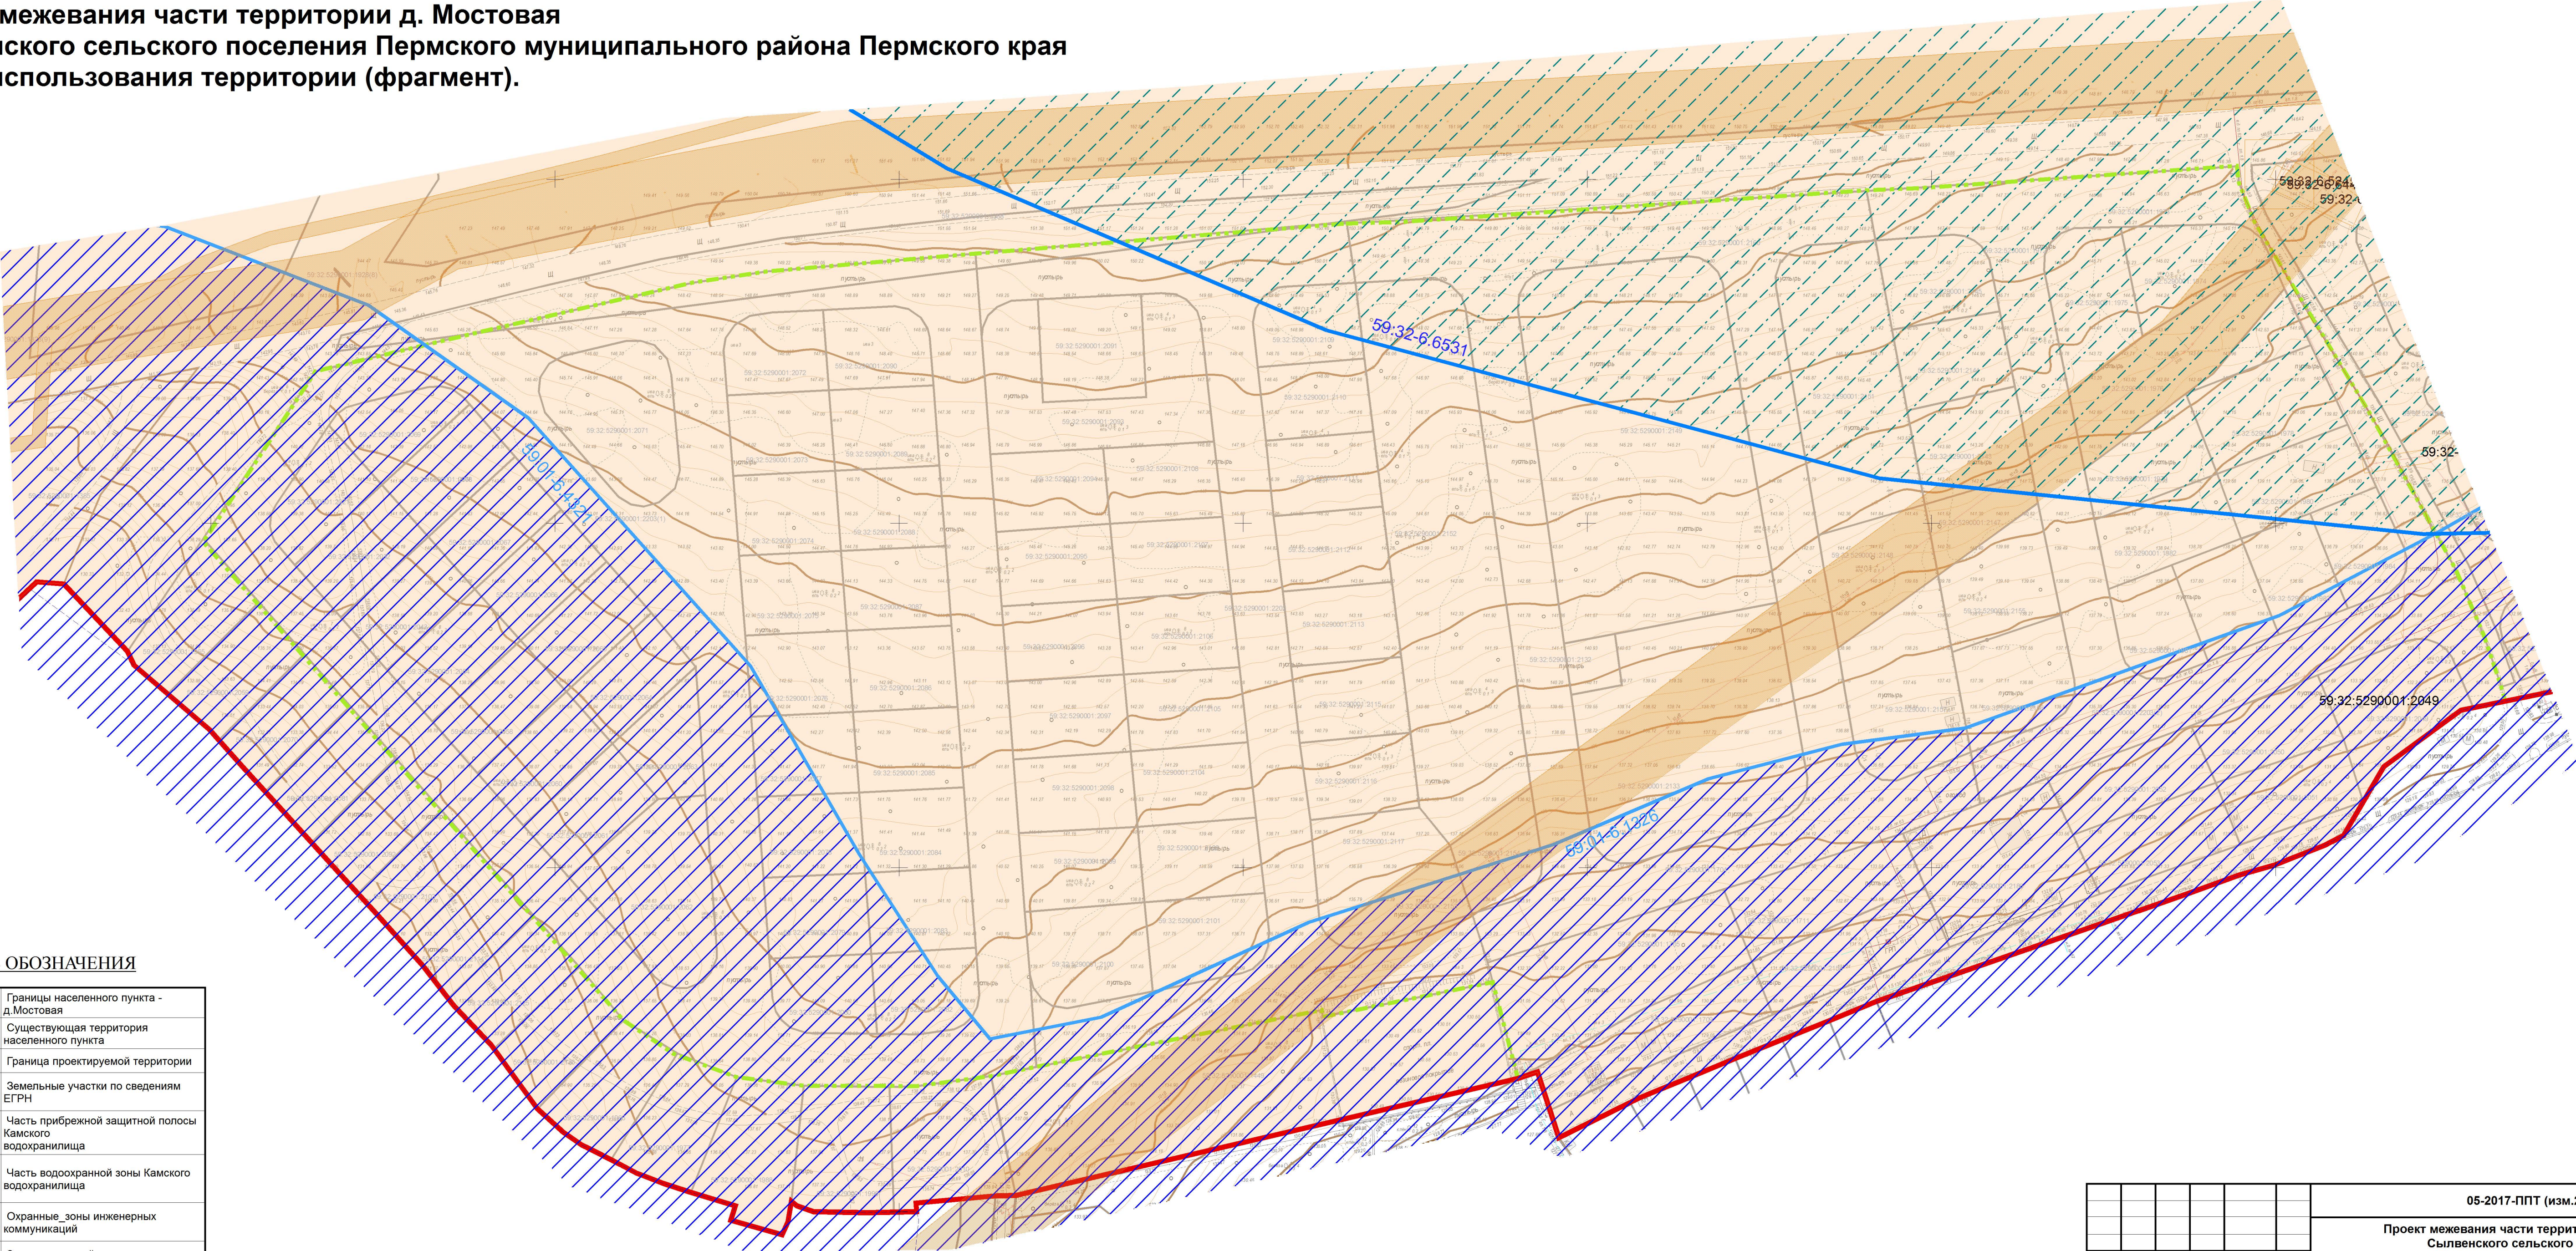

УСЛОВНЫЕ ОБОЗНАЧЕНИЯ

	Границы населенного пункта - д.Мостовая
	Существующая территория населенного пункта
	Граница проектируемой территории
	Земельные участки по сведениям ЕГРН
	Часть прибрежной защитной полосы Камского водохранилища
	Часть водоохранной зоны Камского водохранилища
	Охранные_зоны инженерных коммуникаций
	Зона санитарной охраны для Мостовского месторождения подземных вод в пределах водозаборных скважин №№ 8176, 817в, 844, 844а, 846 - III пояс.

						05-2017-ППТ (изм.2023)				
						Проект межевания части территории д. Мостовая Сылвенского сельского поселения Пермского муниципального района Пермского края				
Изм.	Кол.уч.	Лист	№ док.	Подпись	Дата	Проект межевания территории Материалы по обоснованию	Стадия	Лист	Листов	
Директор		Тимошина С.А.					П	1	1	
Рук. проекта		Попова О.Г.								
Исполнитель		Попова О.Г.				Схема использования территории М 1:1000	ООО "Пермархбюро"			